





NOTA : Les côtes et renseignements graphiques sont donnés à titre indicatif. Ils pourront varier en fonction des besoins techniques lors de la réalisation du projet. Des retombées de poutres, soffites, faux plafonds et canalisations apparentes pourront être ajoutées pour la même raison.

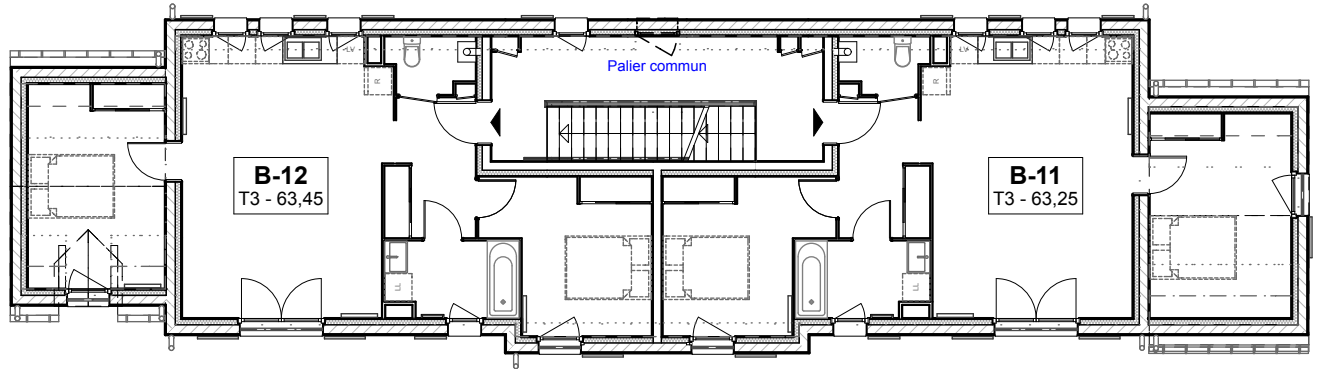

niveau 1

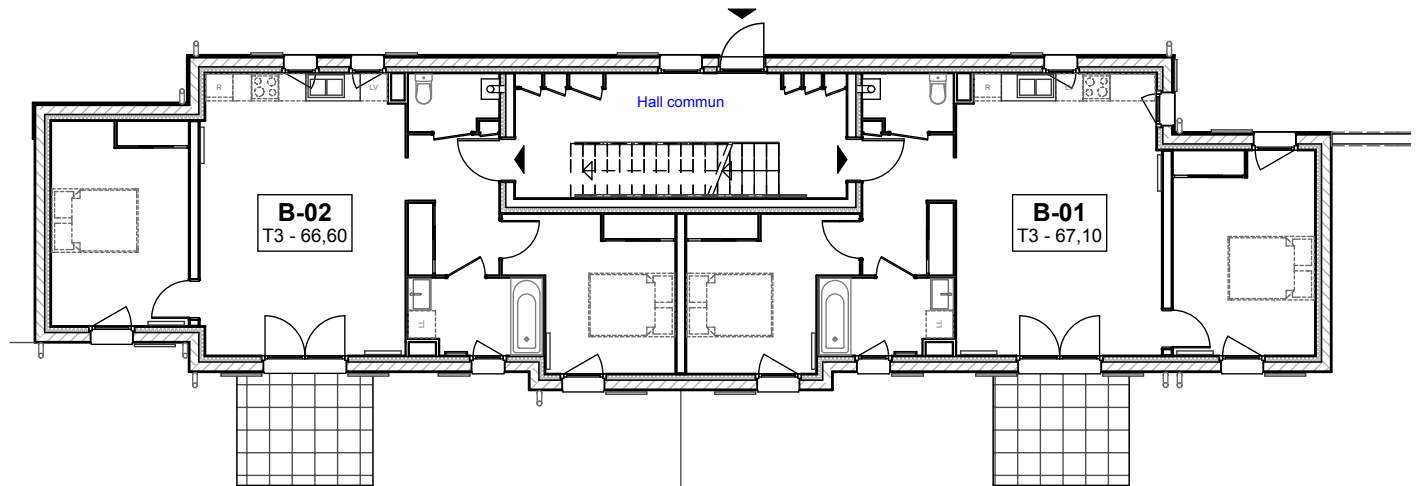

niveau 0



4 , Place Gérard de Nerval  
60300 SENLIS

Tél. 03 44 53 15 85  
Fax. 03 44 53 15 91  
contact@aubarne.fr

## Les Jardins du Guépel - Survilliers

Maître  
d'œuvre

Benôit DUFLOS & Jean-Louis D'INCA - Architectes  
19 , Rue de Villevert - 60300 SENLIS  
Tél. 03 44 60 06 44 - Fax. 03 44 53 00 96 - benoit.duflos@wanadoo.fr



### MAISON B

Appartements **B-01,B-02,B-11,B-12**

Types **T3** Niveaux **0 & 1**

Mars 2017