


- F: FENETRE
 PF: PORTE-FENETRE
 VP: VOLET PLIANT
 GC: GARDE-CORPS
 BA: BARDAGE AJOURE
- FAUX-PLAFOND
 Module ECS
 Module Electrique

NOTA: Des modifications sont susceptibles d'être apportées à ce plan en fonction des nécessités techniques, administratives ou commerciales de la réalisation tant en ce qui concerne les dimensions, surfaces que l'équipement. Les retombées de poutres, soffites, faux plafonds, canalisations apparentes et équipements sont à titre indicatifs.

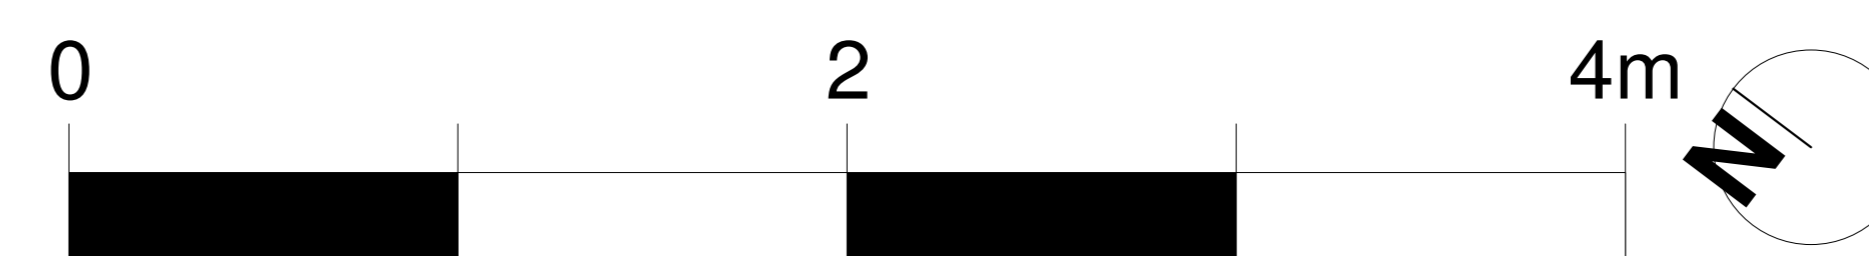

Les Jardins BRUNEHAUT

Habiter la voie verte

Place de la gare à Senlis (60)

AUBARNE
 Promotion immobilière

4, place Gérard de Nerval
 60 300 SENLIS
 T.03 44 53 15 85
 F.03 44 53 15 91
 contact@aubarne.fr

ANMA Agence
 Nicolas Michelin
 & Associés

Architecture
 Urbanisme
 Paysage
 Design


9 cour des petites écuries
 75 010 PARIS
 T.01 53 34 00 01

N°	Type	Niveau	S.Hab
C 01	T2	RDC	48.82 m²

Séjour	21.14
Chambre1	12.01
Cuisine	6.64
SDE1	4.44
Entrée	2.73
WC	1.86
Surface Habitable	48.82

Jardin	32.12
Terrasse	9.93
Surface Annexes	42.05

REPERAGE

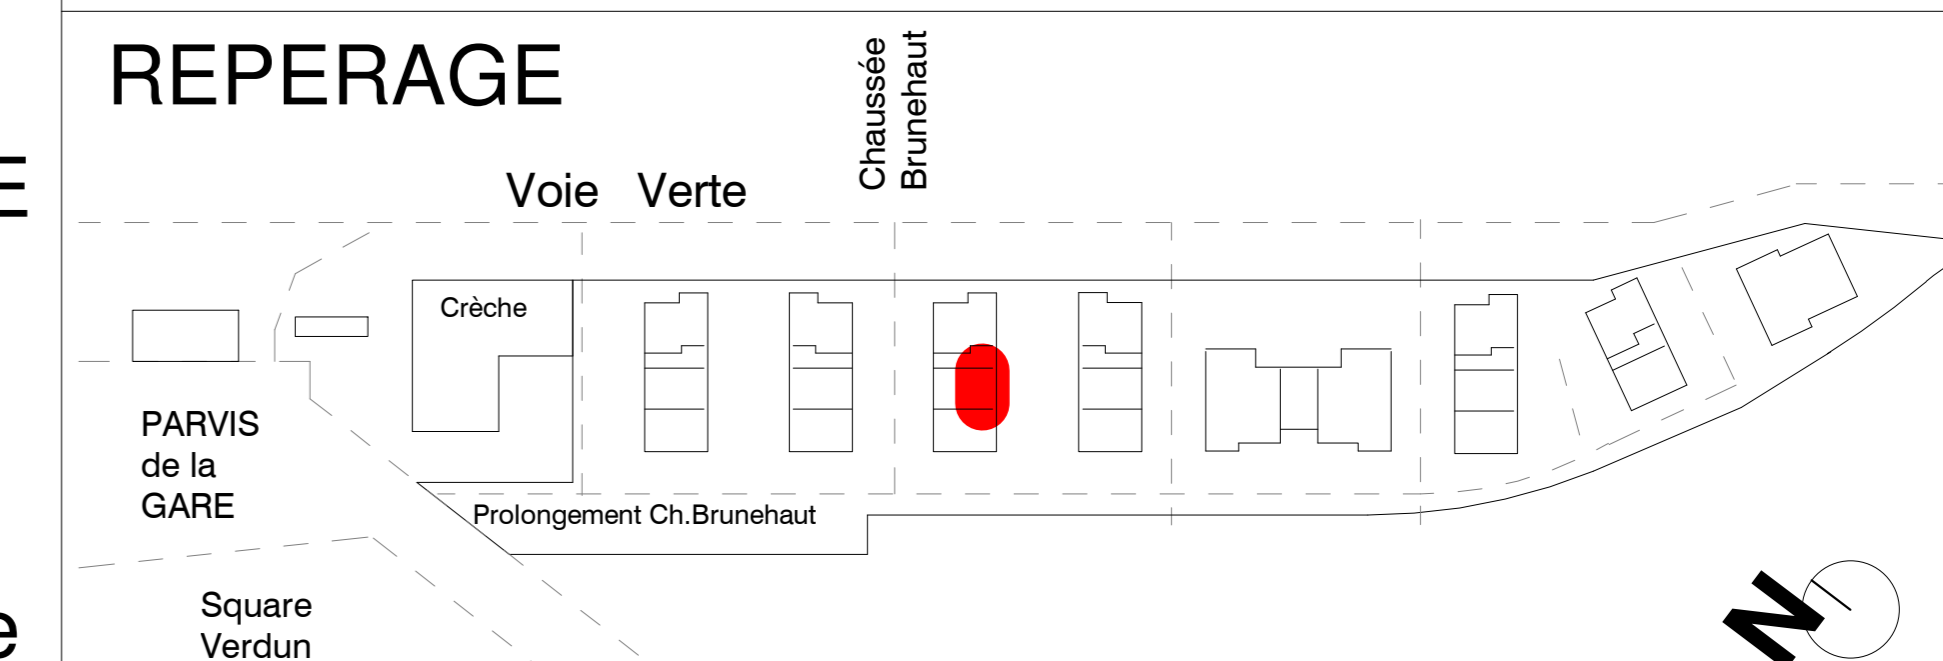

DATE: 19/09/2017
 INDICE: F
 ECHELLE: GRAPHIQUE