



Les Jardins BRUNEHAUT
 Habiter la voie verte
 Place de la gare à Senlis (60)

AUBARNE
 Promotion immobilière


4, place Gérard de Nerval
 60 300 SENLIS
 T.03 44 53 15 85
 F.03 44 53 15 91
 contact@aubarne.fr

ANMA Agence
 Nicolas Michelin & Associés


9 cour des petites écuries
 75 010 PARIS
 T.01 53 34 00 01

N°	Type	Niveau	S.Hab
C 02	T4D	RDC	80.93 m²


Séjour	23.03
Chambre1	11.82
Chambre2	10.53
Chambre3	9.55
Cuisine	9.04
Salle de Bain	5.87
Salle d'Eau	5.73
Dégagement	2.79
Dégagement2	2.57
Surface Habitable	80.93
Jardin	68.77
Terrasse	14.03
Terrasse	13.95
Jardin 2	9.3
Surface Annexes	106.05

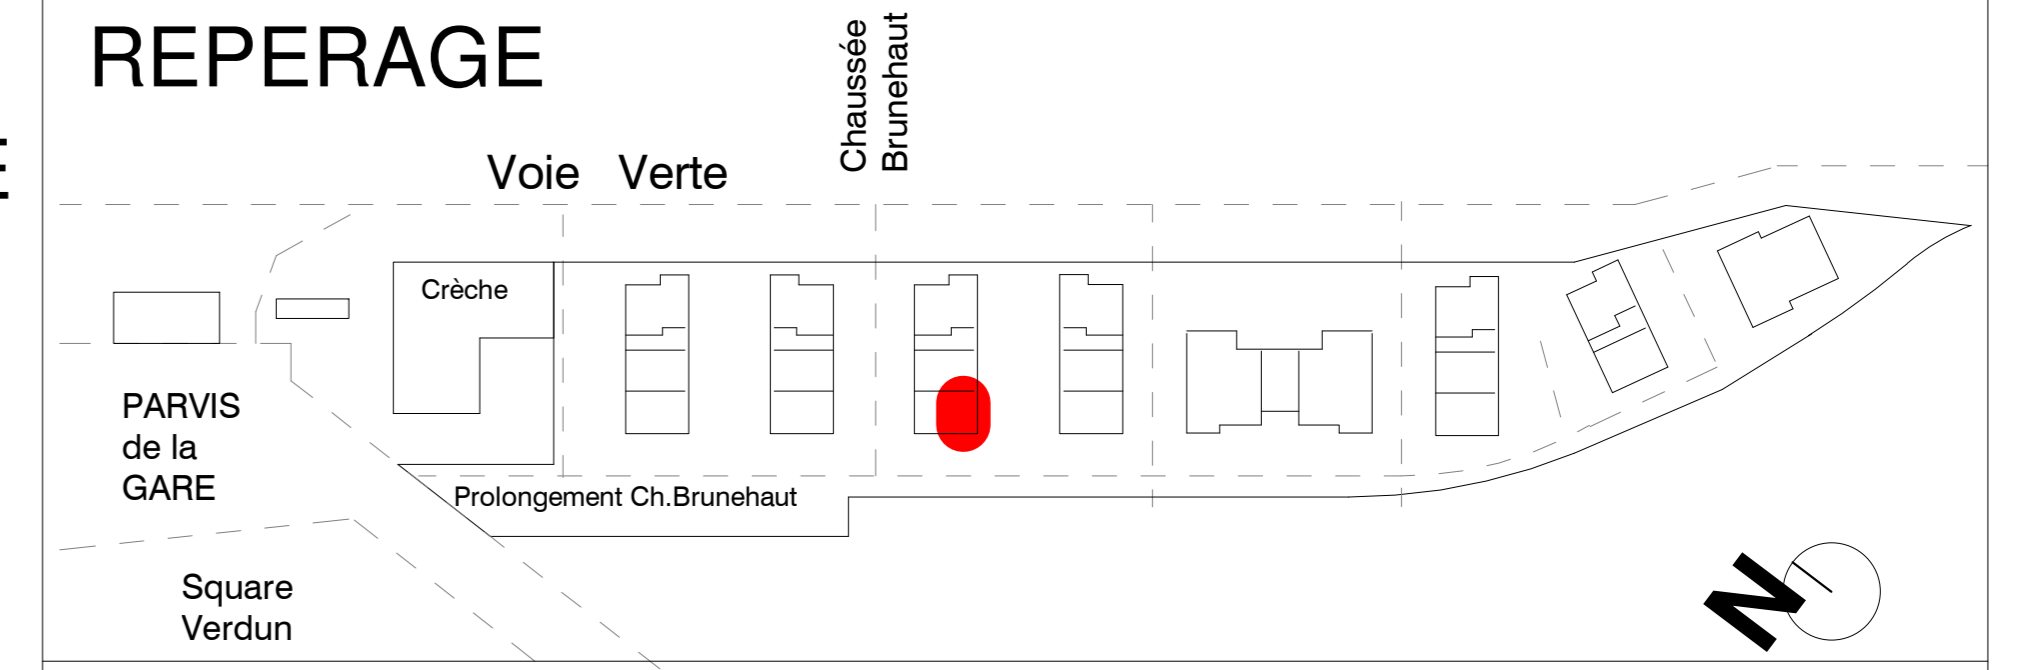

DATE: 19/09/2017
 INDICE: F
 ECHELLE: GRAPHIQUE

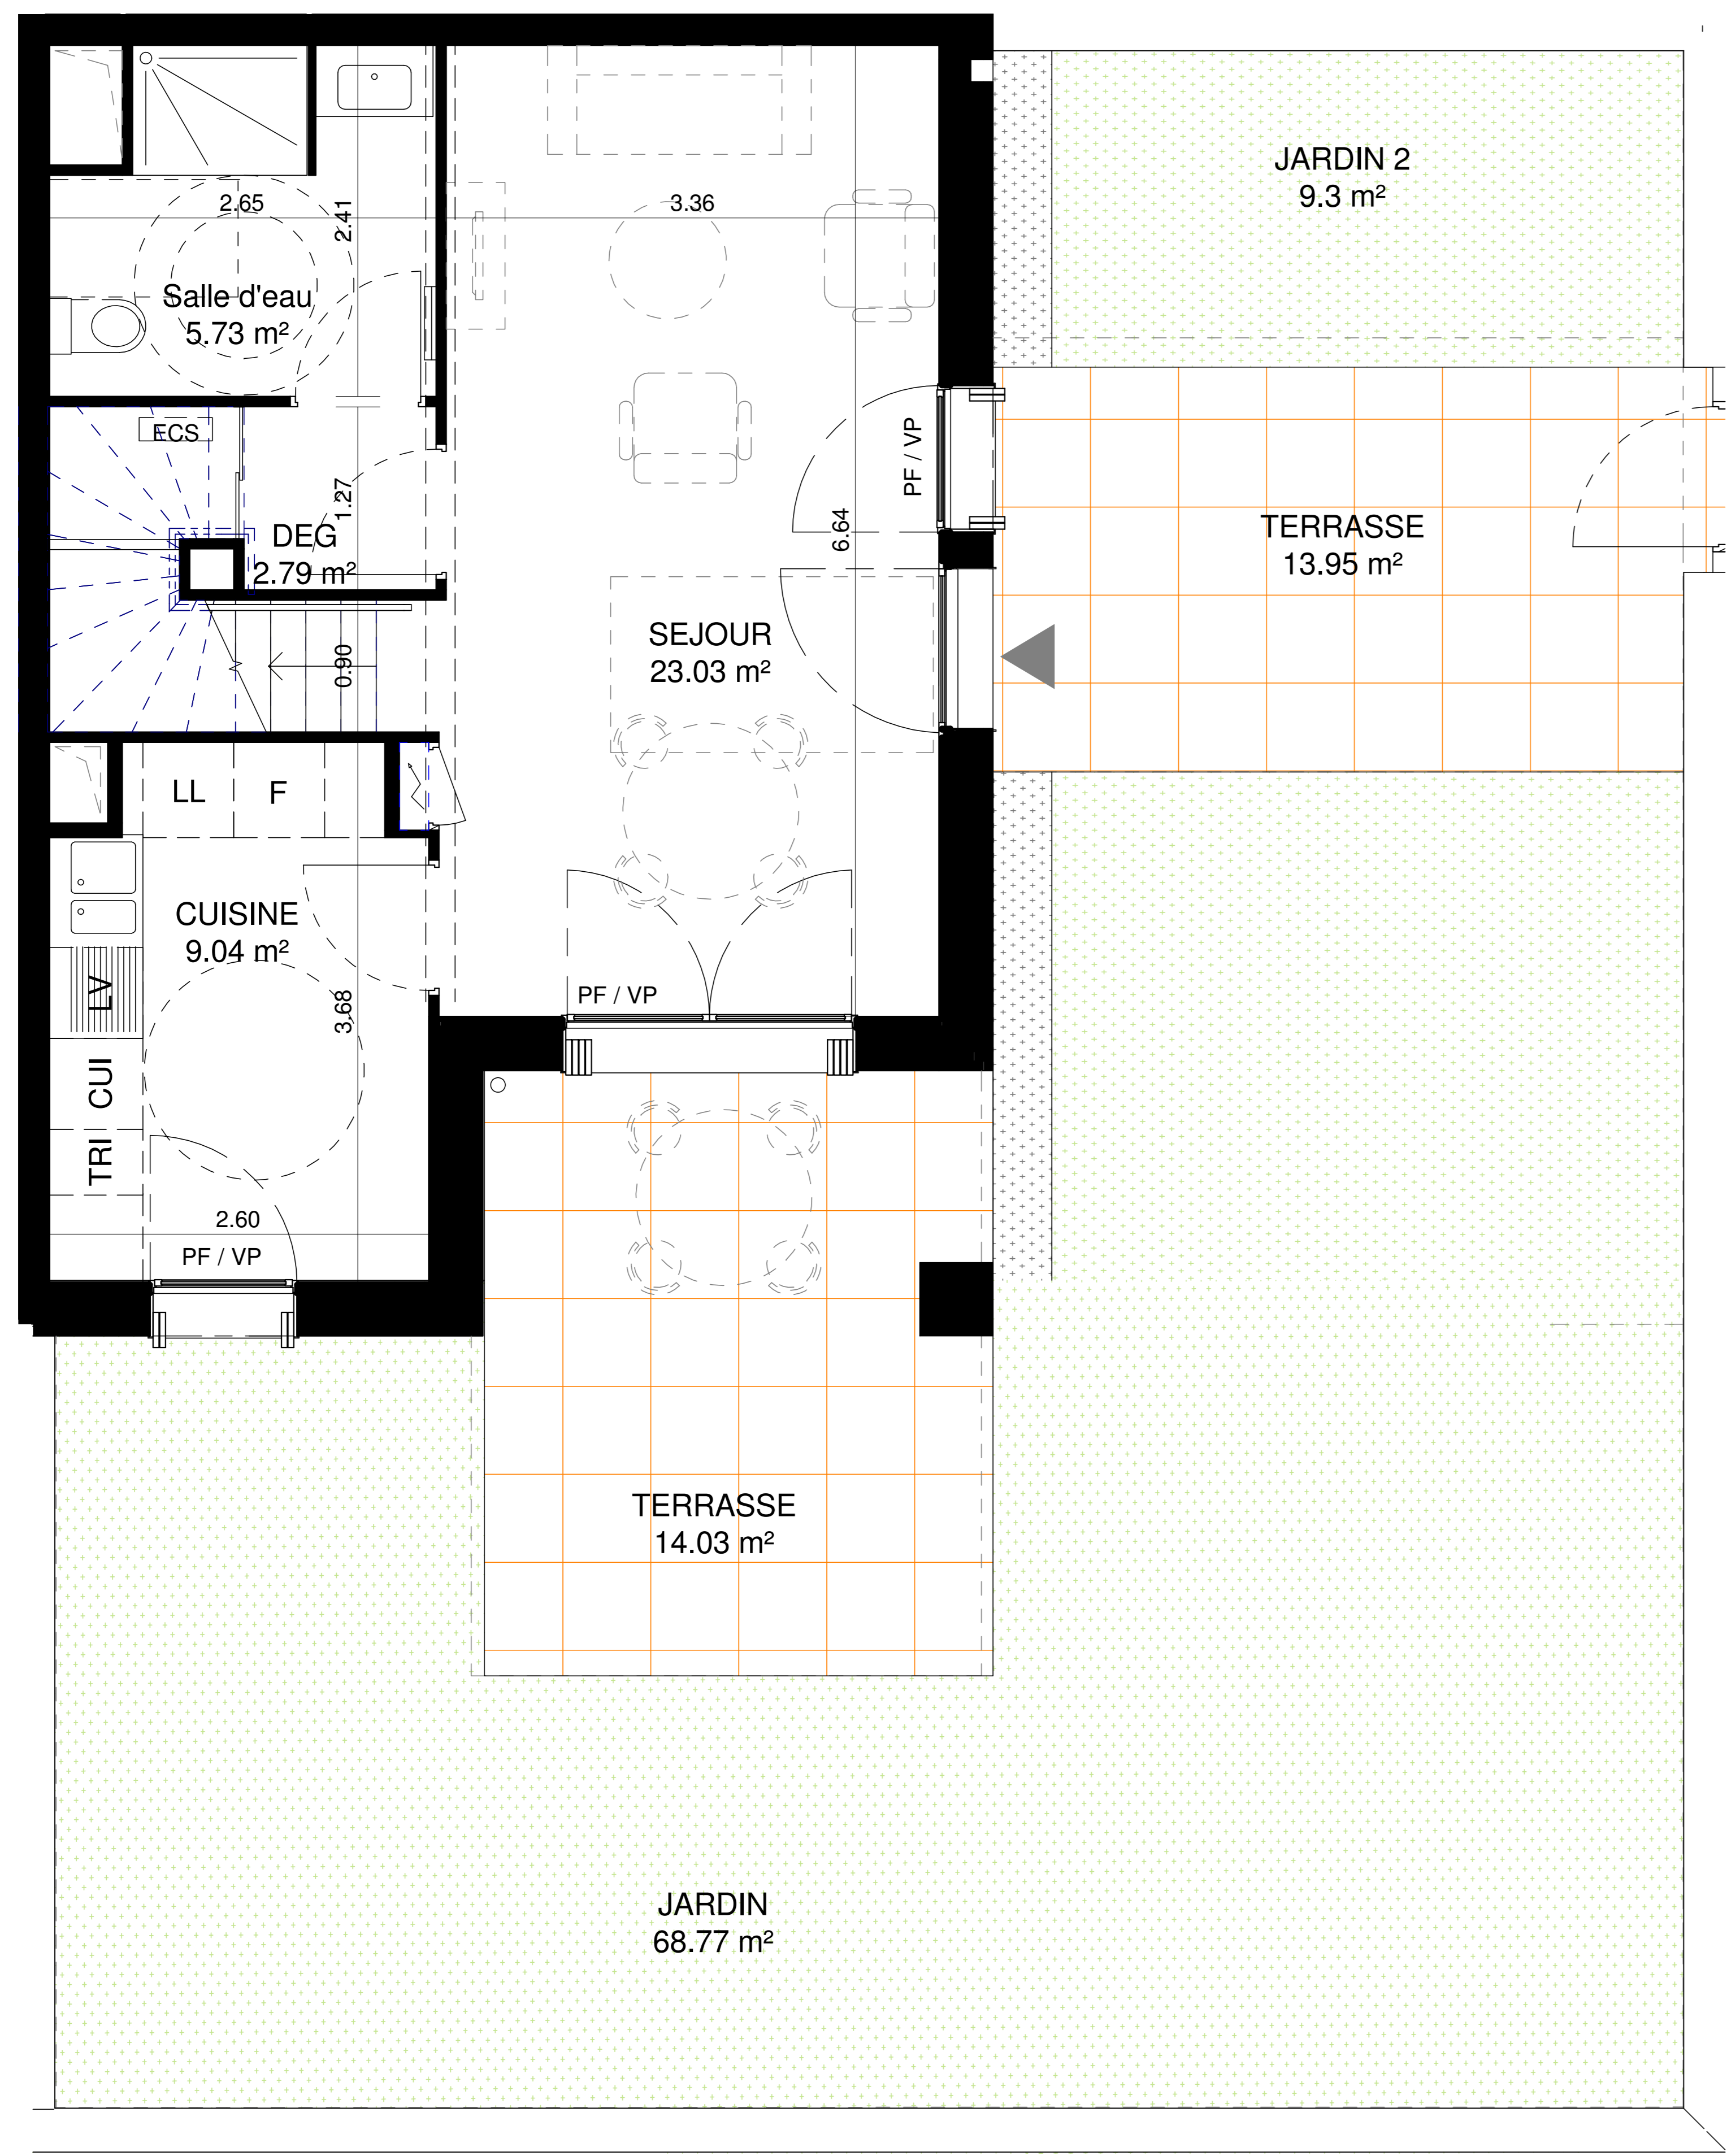


Niveau Bas

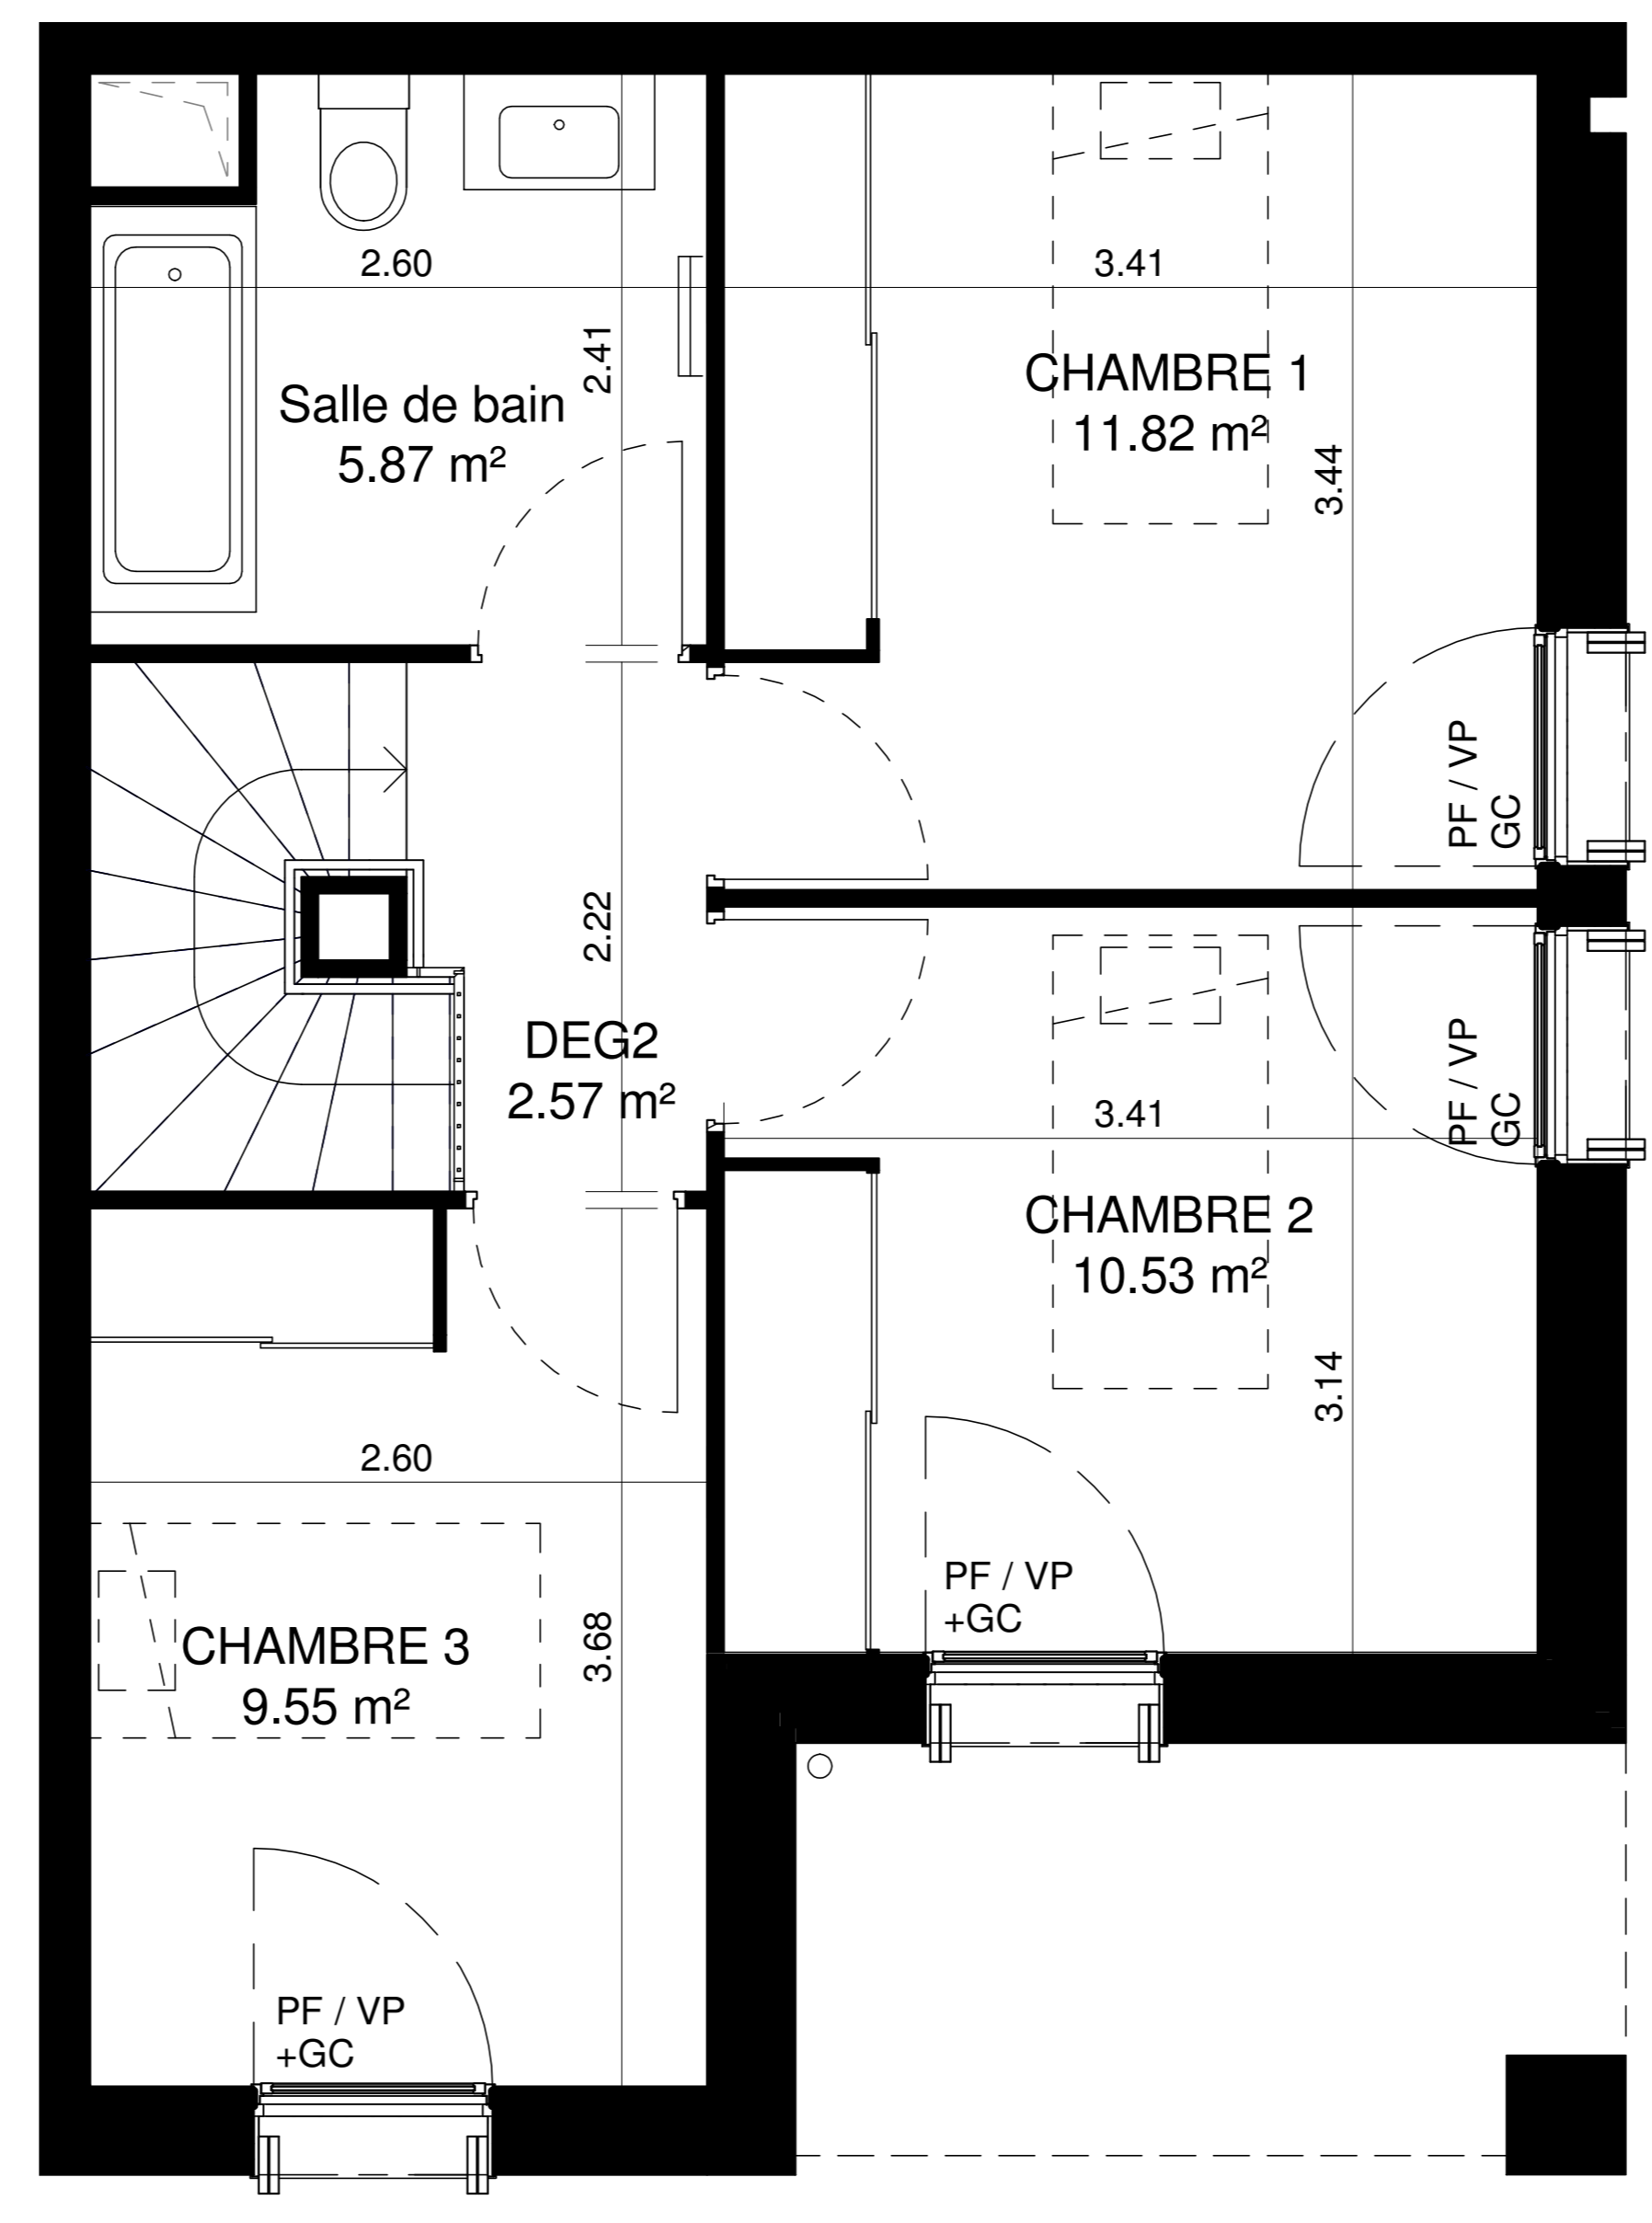

Niveau Haut

- F: FENETRE
- PF: PORTE-FENETRE
- VP: VOLET PLIANT
- GC: GARDE-CORPS
- BA: BARDAGE AJOURE
- FAUX-PLAFOND
- ECS: Module ECS
- Module Electrique

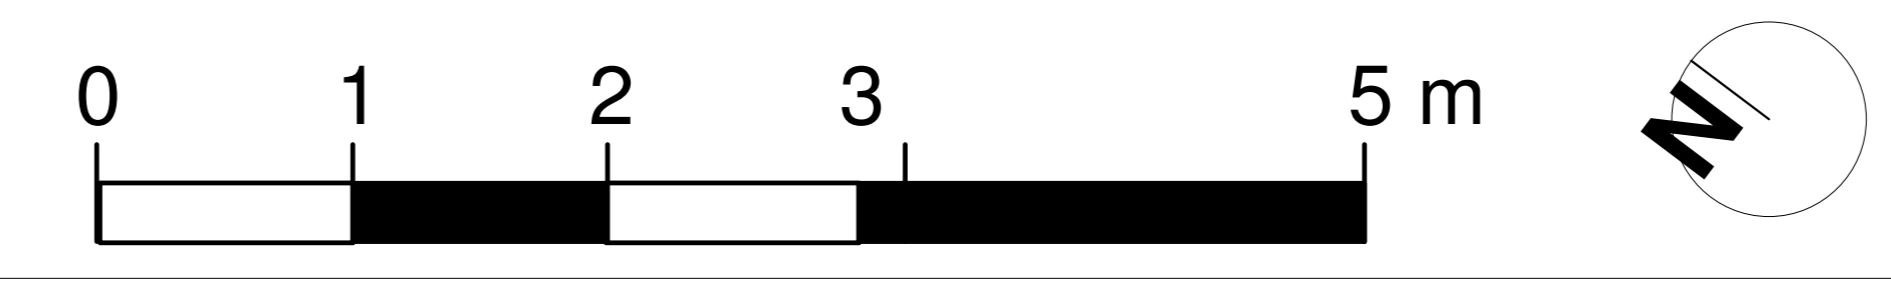

NOTA: Des modifications sont susceptibles d'être apportées à ce plan en fonction des nécessités techniques, administratives ou commerciales de la réalisation tant en ce qui concerne les dimensions, surfaces que l'équipement. Les retombées de poutres, soffites, faux plafonds, canalisations apparentes et équipements sont à titre indicatifs.