
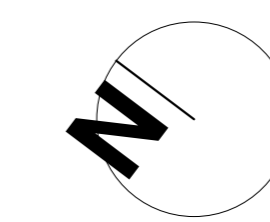


- F: FENETRE
- PF: PORTE-FENETRE
- VP: VOLET PLIANT
- GC: GARDE-CORPS
- BA: BARDAGE AJOURE
- FAUX-PLAFOND
- Module ECS
- Module Electrique

NOTA: Des modifications sont susceptibles d'être apportées à ce plan en fonction des nécessités techniques, administratives ou commerciales de la réalisation tant en ce qui concerne les dimensions, surfaces que l'équipement. Les retombées de poutres, soffites, faux plafonds, canalisations apparentes et équipements sont à titre indicatifs.

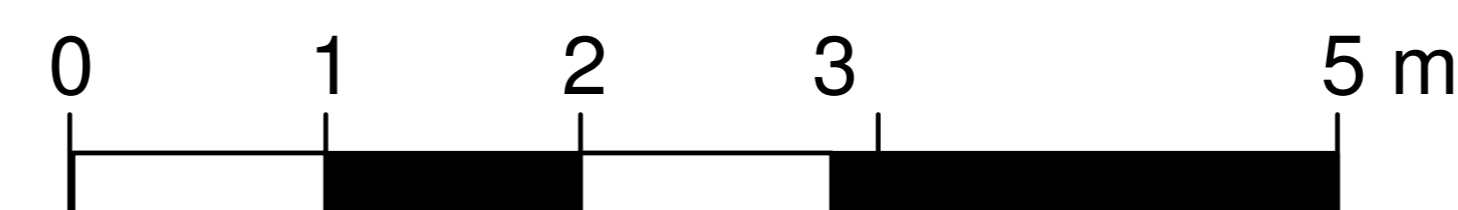

Les Jardins BRUNEHAUT

Habiter la voie verte

Place de la gare à Senlis (60)

AUBARNE
Promotion immobilière

4, place Gérard de Nerval
60 300 SENLIS
T.03 44 53 15 85
F.03 44 53 15 91
contact@aubarne.fr

ANMA
Agence
Nicolas Michelin
& Associés

Architecture
Urbanisme
Paysage
Design


9 cour des petites écuries
75 010 PARIS
T.01 53 34 00 01

N°	Type	Niveau	S.Hab
C 05	T3	RDC	56.76 m²

Séjour	18.92
Chambre1	11.4
Chambre2	9.25
Cuisine	6.38
Salle d'Eau	5.05
Entrée	2.9
Dégagement	2.86
Surface Habitable	56.76

Jardin	87.4
Terrasse	13.04
Surface Annexes	100.44

REPERAGE

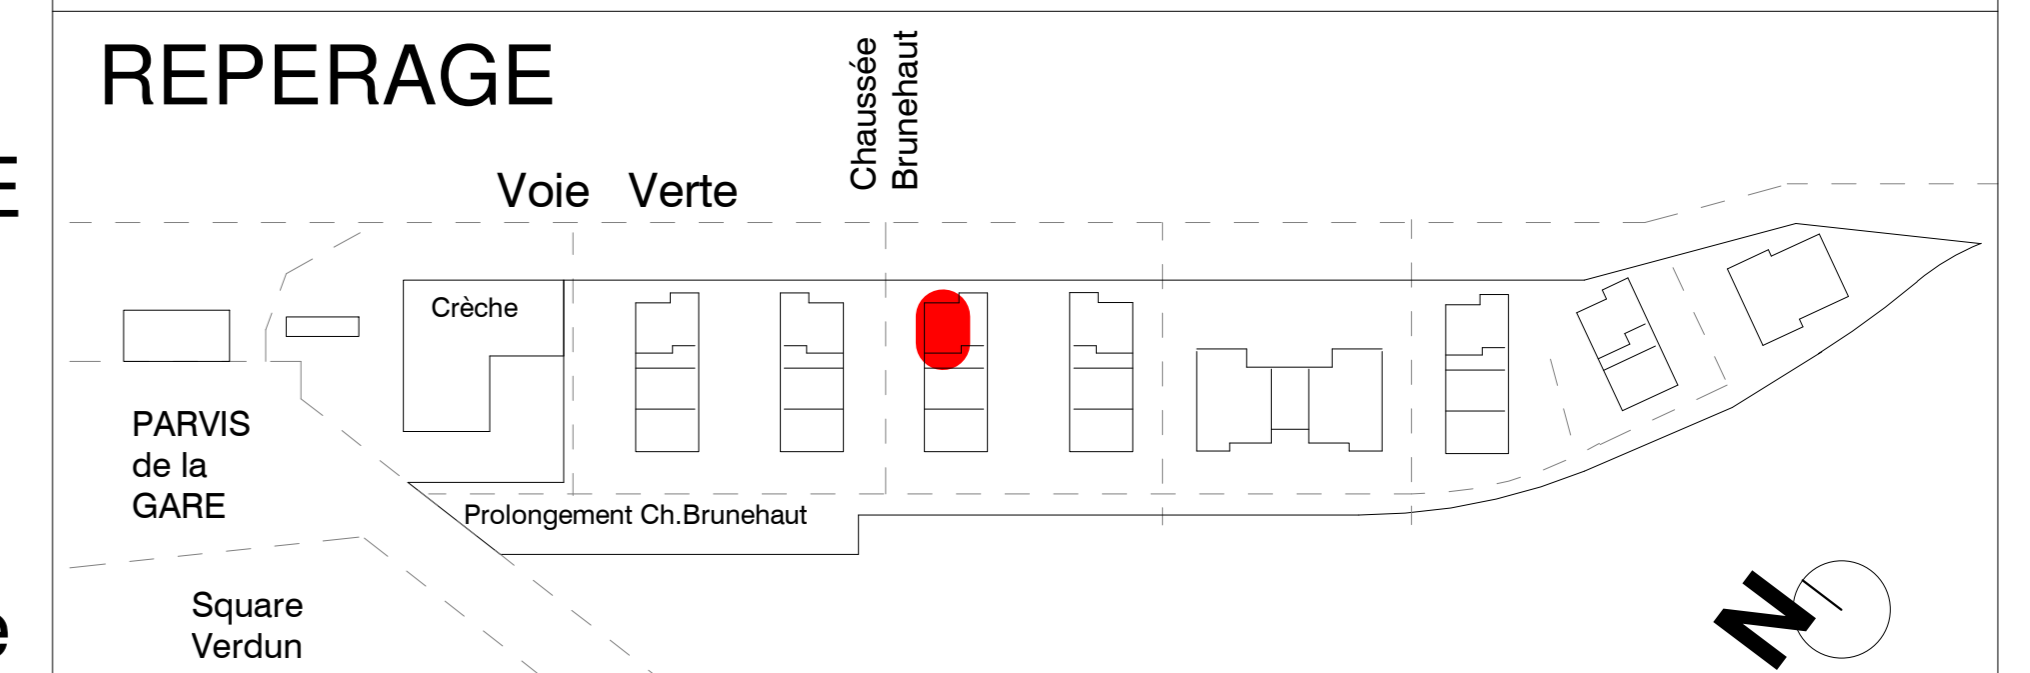

DATE:	19/09/2017
INDICE:	F
ECHELLE:	GRAPHIQUE