


- F: FENETRE
- PF: PORTE-FENETRE
- VP: VOLET PLIANT
- GC: GARDE-CORPS
- BA: BARDAGE AJOURE
- FAUX-PLAFOND
- Module ECS
- Module Electrique

NOTA: Des modifications sont susceptibles d'être apportées à ce plan en fonction des nécessités techniques, administratives ou commerciales de la réalisation tant en ce qui concerne les dimensions, surfaces que l'équipement. Les retombées de poutres, soffites, faux plafonds, canalisations apparentes et équipements sont à titre indicatifs.

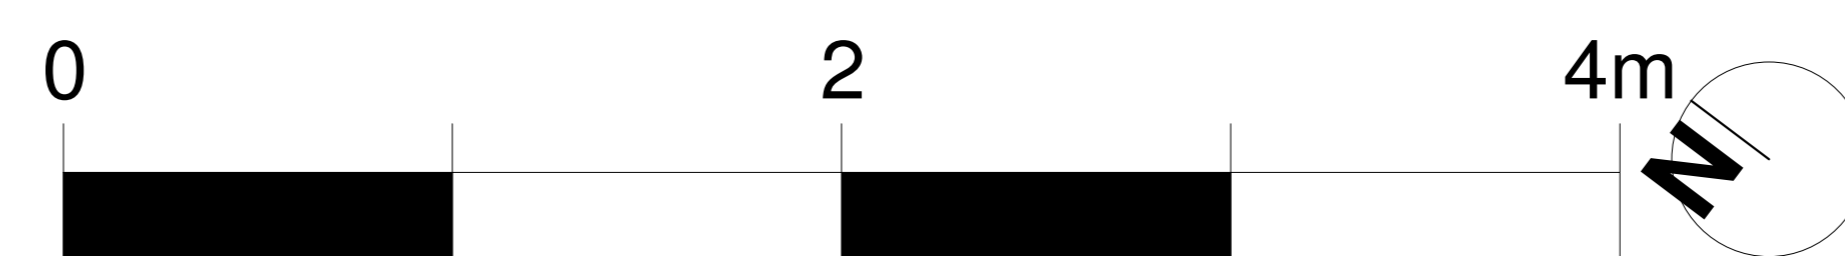

Les Jardins BRUNEHAUT

Habiter la voie verte

Place de la gare à Senlis (60)



4, place Gérard de Nerval
60 300 SENLIS
T.03 44 53 15 85
F.03 44 53 15 91
contact@aubarne.fr




9 cour des petites écuries
75 010 PARIS
T.01 53 34 00 01

N°	Type	Niveau	S.Hab
C 12	T2	R+1	48.82 m²

Séjour	21.14
Chambre1	12.01
Cuisine	6.64
Salle d'Eau	4.44
Entrée	2.73
WC	1.86
Surface Habitable	48.82
Balcon	4.68
Surface Annexe	4.68

REPERAGE

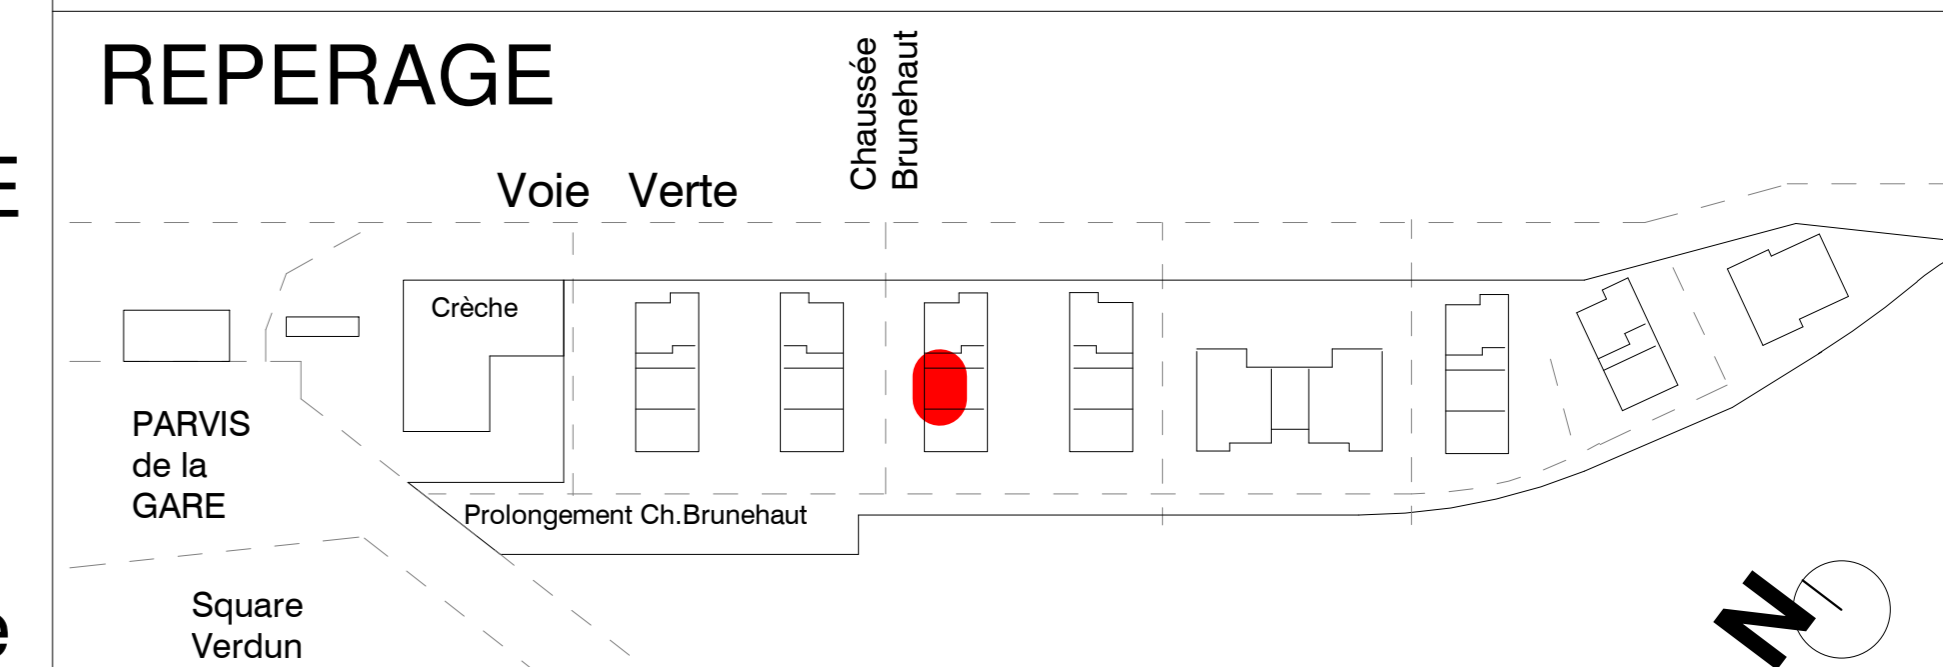

DATE:	19/09/2017
INDICE:	F
ECHELLE:	GRAPHIQUE