


- F: FENETRE
- PF: PORTE-FENETRE
- VP: VOLET PLIANT
- GC: GARDE-CORPS
- BA: BARDAGE AJOURE
- FAUX-PLAFOND
- Module ECS
- Module Electrique

NOTA: Des modifications sont susceptibles d'être apportées à ce plan en fonction des nécessités techniques, administratives ou commerciales de la réalisation tant en ce qui concerne les dimensions, surfaces que l'équipement. Les retombées de poutres, soffites, faux plafonds, canalisations apparentes et équipements sont à titre indicatifs.

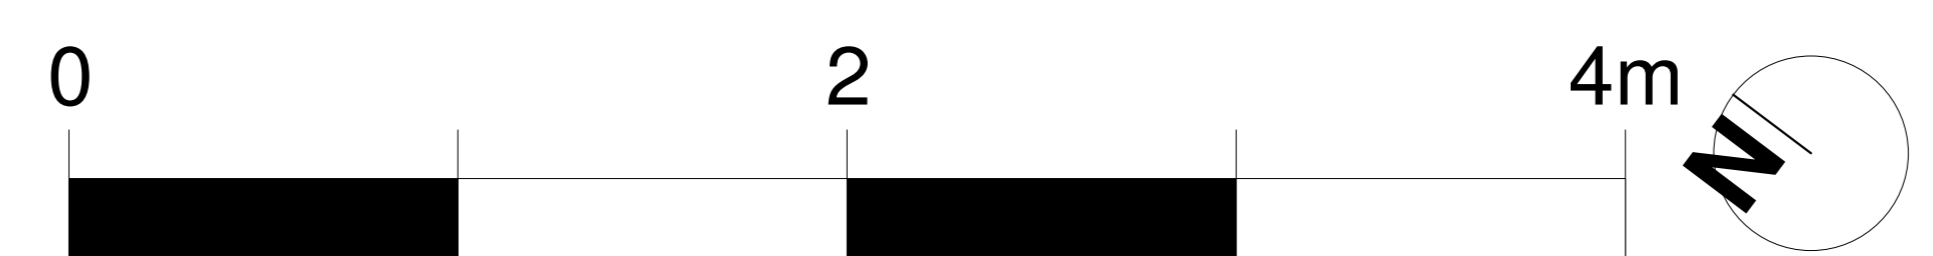

Les Jardins BRUNEHAUT
Habiter la voie verte
Place de la gare à Senlis (60)

AUBARNE
Promotion immobilière


4, place Gérard de Nerval
60 300 SENLIS
T.03 44 53 15 85
F.03 44 53 15 91
contact@aubarne.fr

ANMA Agence
Nicolas Michelin & Associés

9 cour des petites écuries
75 010 PARIS
T.01 53 34 00 01

N°	Type	Niveau	S.Hab
C 13	T3	R+1	56.76 m²

Séjour	18.92
Chambre1	11.4
Chambre2	9.25
Cuisine	6.38
Salle d'Eau	5.05
Entrée	2.9
Dégagement	2.86
Surface Habitable	56.76
Balcon	5.45
Surface Annexe	5.45

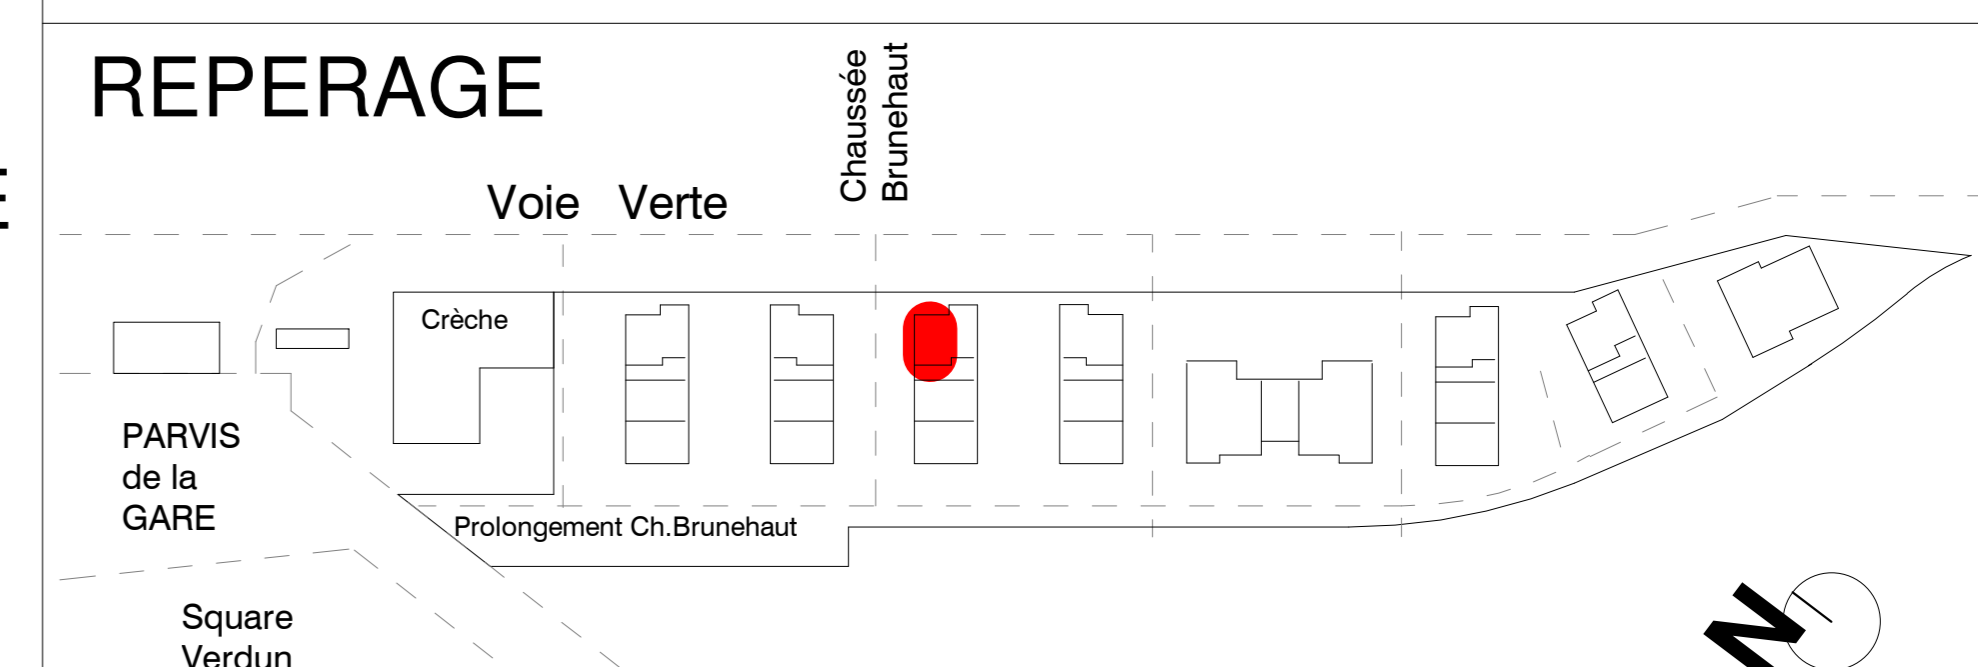

DATE: 19/09/2017
INDICE: F
ECHELLE: GRAPHIQUE