


NOTA: Des modifications sont susceptibles d'être apportées à ce plan en fonction des nécessités techniques, administratives ou commerciales de la réalisation tant en ce qui concerne les dimensions, surfaces que l'équipement. Les retombées de poutres, soffites, faux plafonds, canalisations apparentes et équipements sont à titre indicatifs.

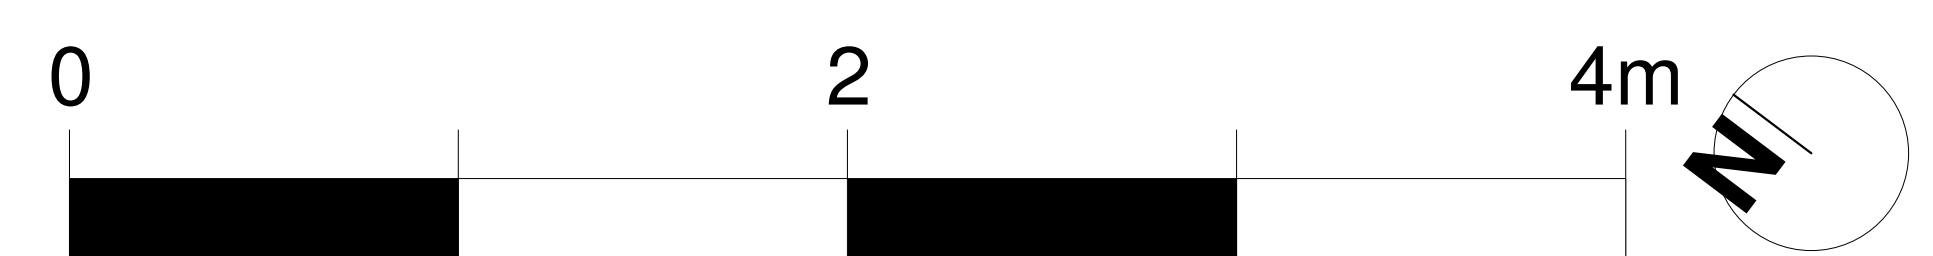

- F: FENETRE
- PF: PORTE-FENETRE
- VP: VOLET PLIANT
- GC: GARDE-CORPS
- BA: BARDAGE AJOURE
- FAUX-PLAFOND
- Module ECS
- Module Electrique



## Les Jardins BRUNEHAUT

Habiter la voie verte  
Place de la gare à Senlis (60)

**AUBARNE**  
Promotion immobilière

4, place Gérard de Nerval  
60 300 SENLIS  
T.03 44 53 15 85  
F.03 44 53 15 91  
contact@aubarne.fr


**ANMA**  
Agence Nicolas Michelin & Associés

9 cour des petites écuries  
75 010 PARIS  
T.01 53 34 00 01

N°	Type	Niveau	S.Hab
C 14	T3	R+1	64.52

Séjour	23.07
Chambre1	11.88
Chambre2	9.35
Cuisine	7.12
Entrée	5.85
Salle d'Eau	5.4
WC	1.85
Surface Habitable	64.52
Balcon	5.48
Surface Annexe	5.48

### REPERAGE

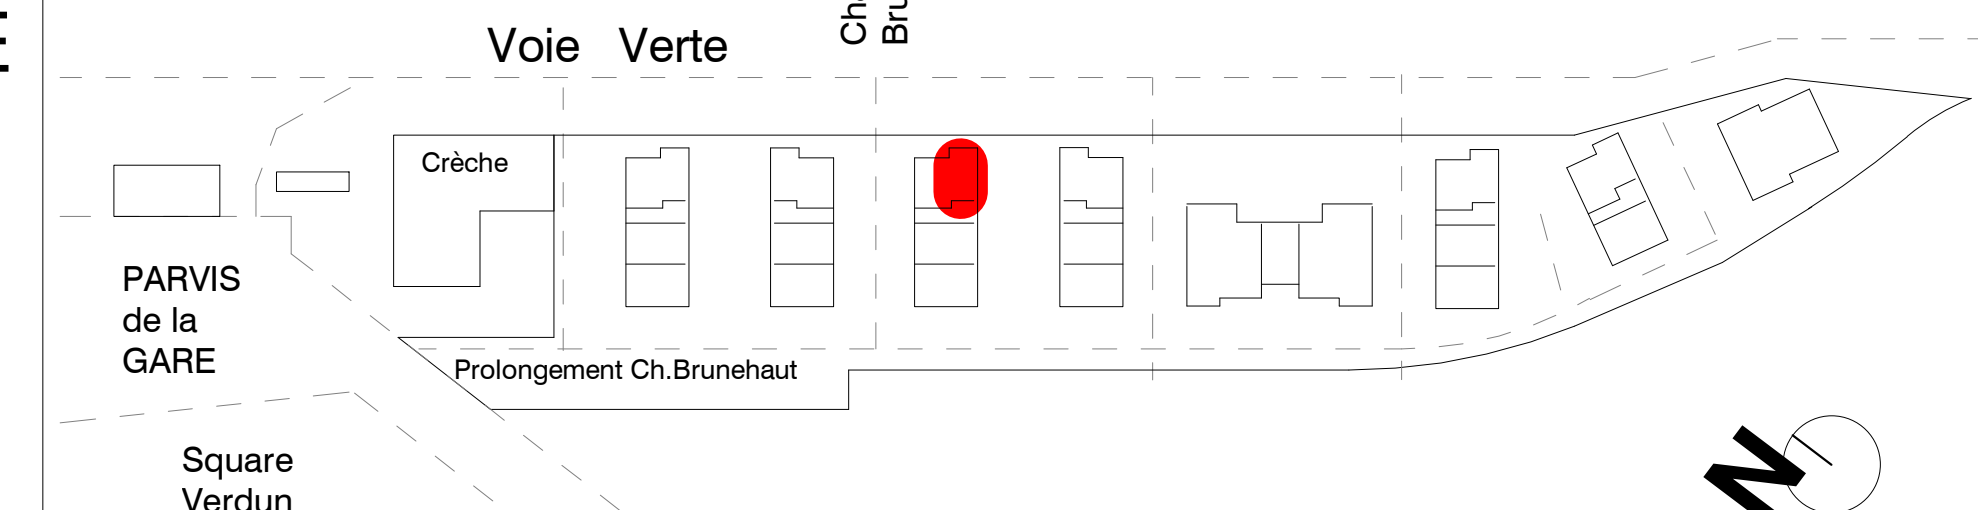

DATE: 19/09/2017  
 INDICE: F  
 ECHELLE: GRAPHIQUE