




Les Jardins BRUNEHAUT
 Habiter la voie verte
 Place de la gare à Senlis (60)

AUBARNE
 Promotion immobilière
 4, place Gérard de Nerval
 60 300 SENLIS
 T.03 44 53 15 85
 F.03 44 53 15 91
 contact@aubarne.fr


ANMA Agence Architecture Urbanisme Paysage Design
 Nicolas Michelin & Associés
 9 cour des petites écuries
 75 010 PARIS
 T.01 53 34 00 01

N°	Type	Niveau	S.Hab
C 24	T5D	R+2	98.55 m ²


Séjour	27.37
Chambre1	11.88
Chambre3	11.64
Chambre4	11.64
Chambre2	9.39
Bureau	8.49
Entrée	5.85
Salle d'Eau	5.4
Salle de Bain	5.04
WC	1.85
Surface Habitable	98.55
Balcon	4.71
Surface Annexe	4.71

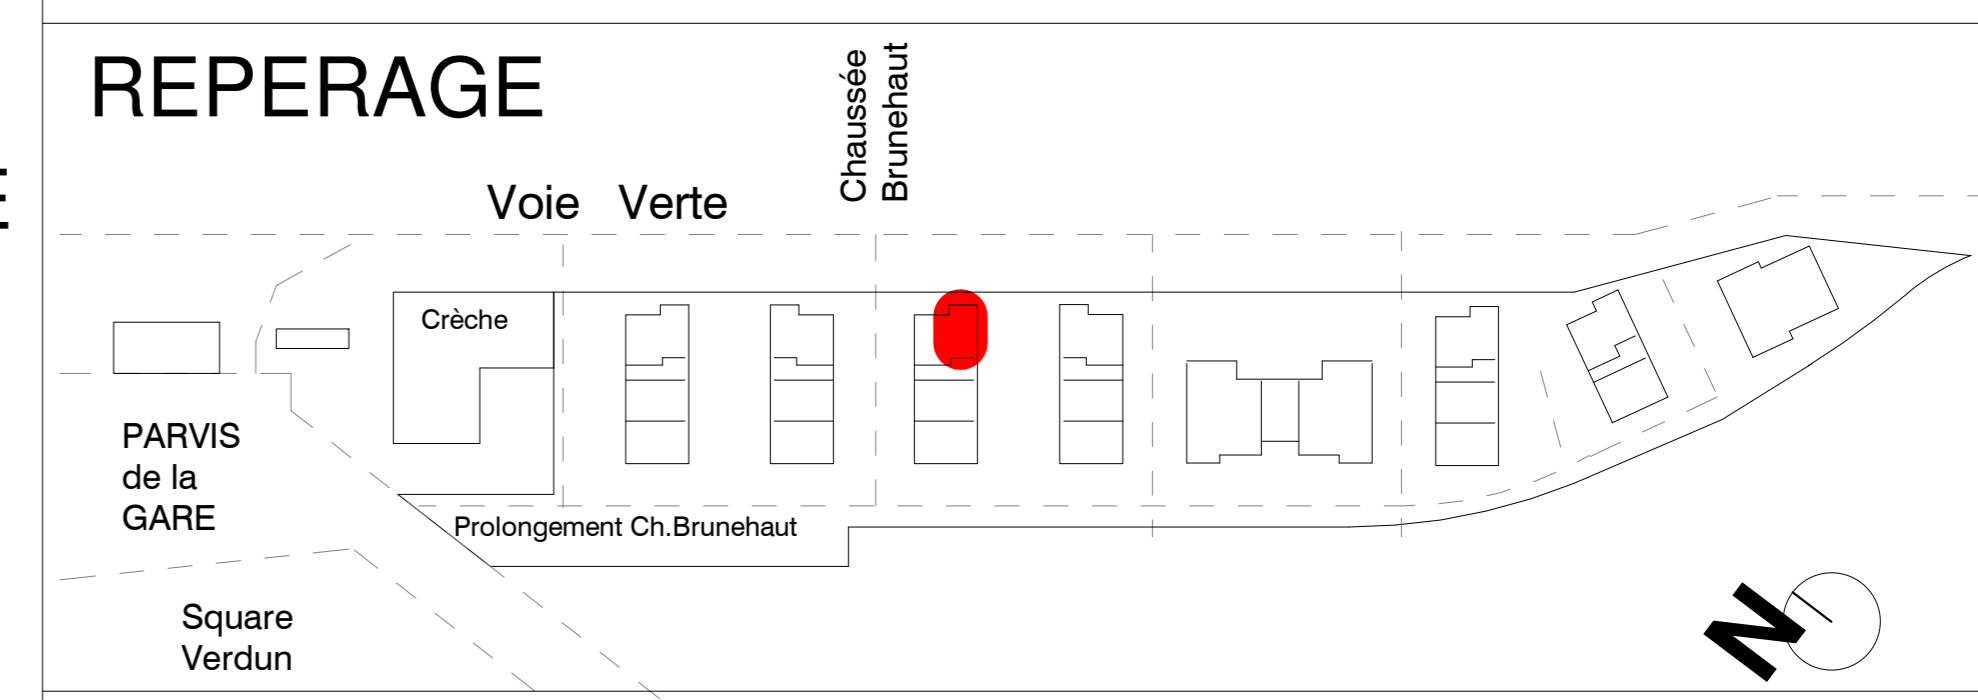

DATE: 19/09/2017
 INDICE: F
 ECHELLE: GRAPHIQUE

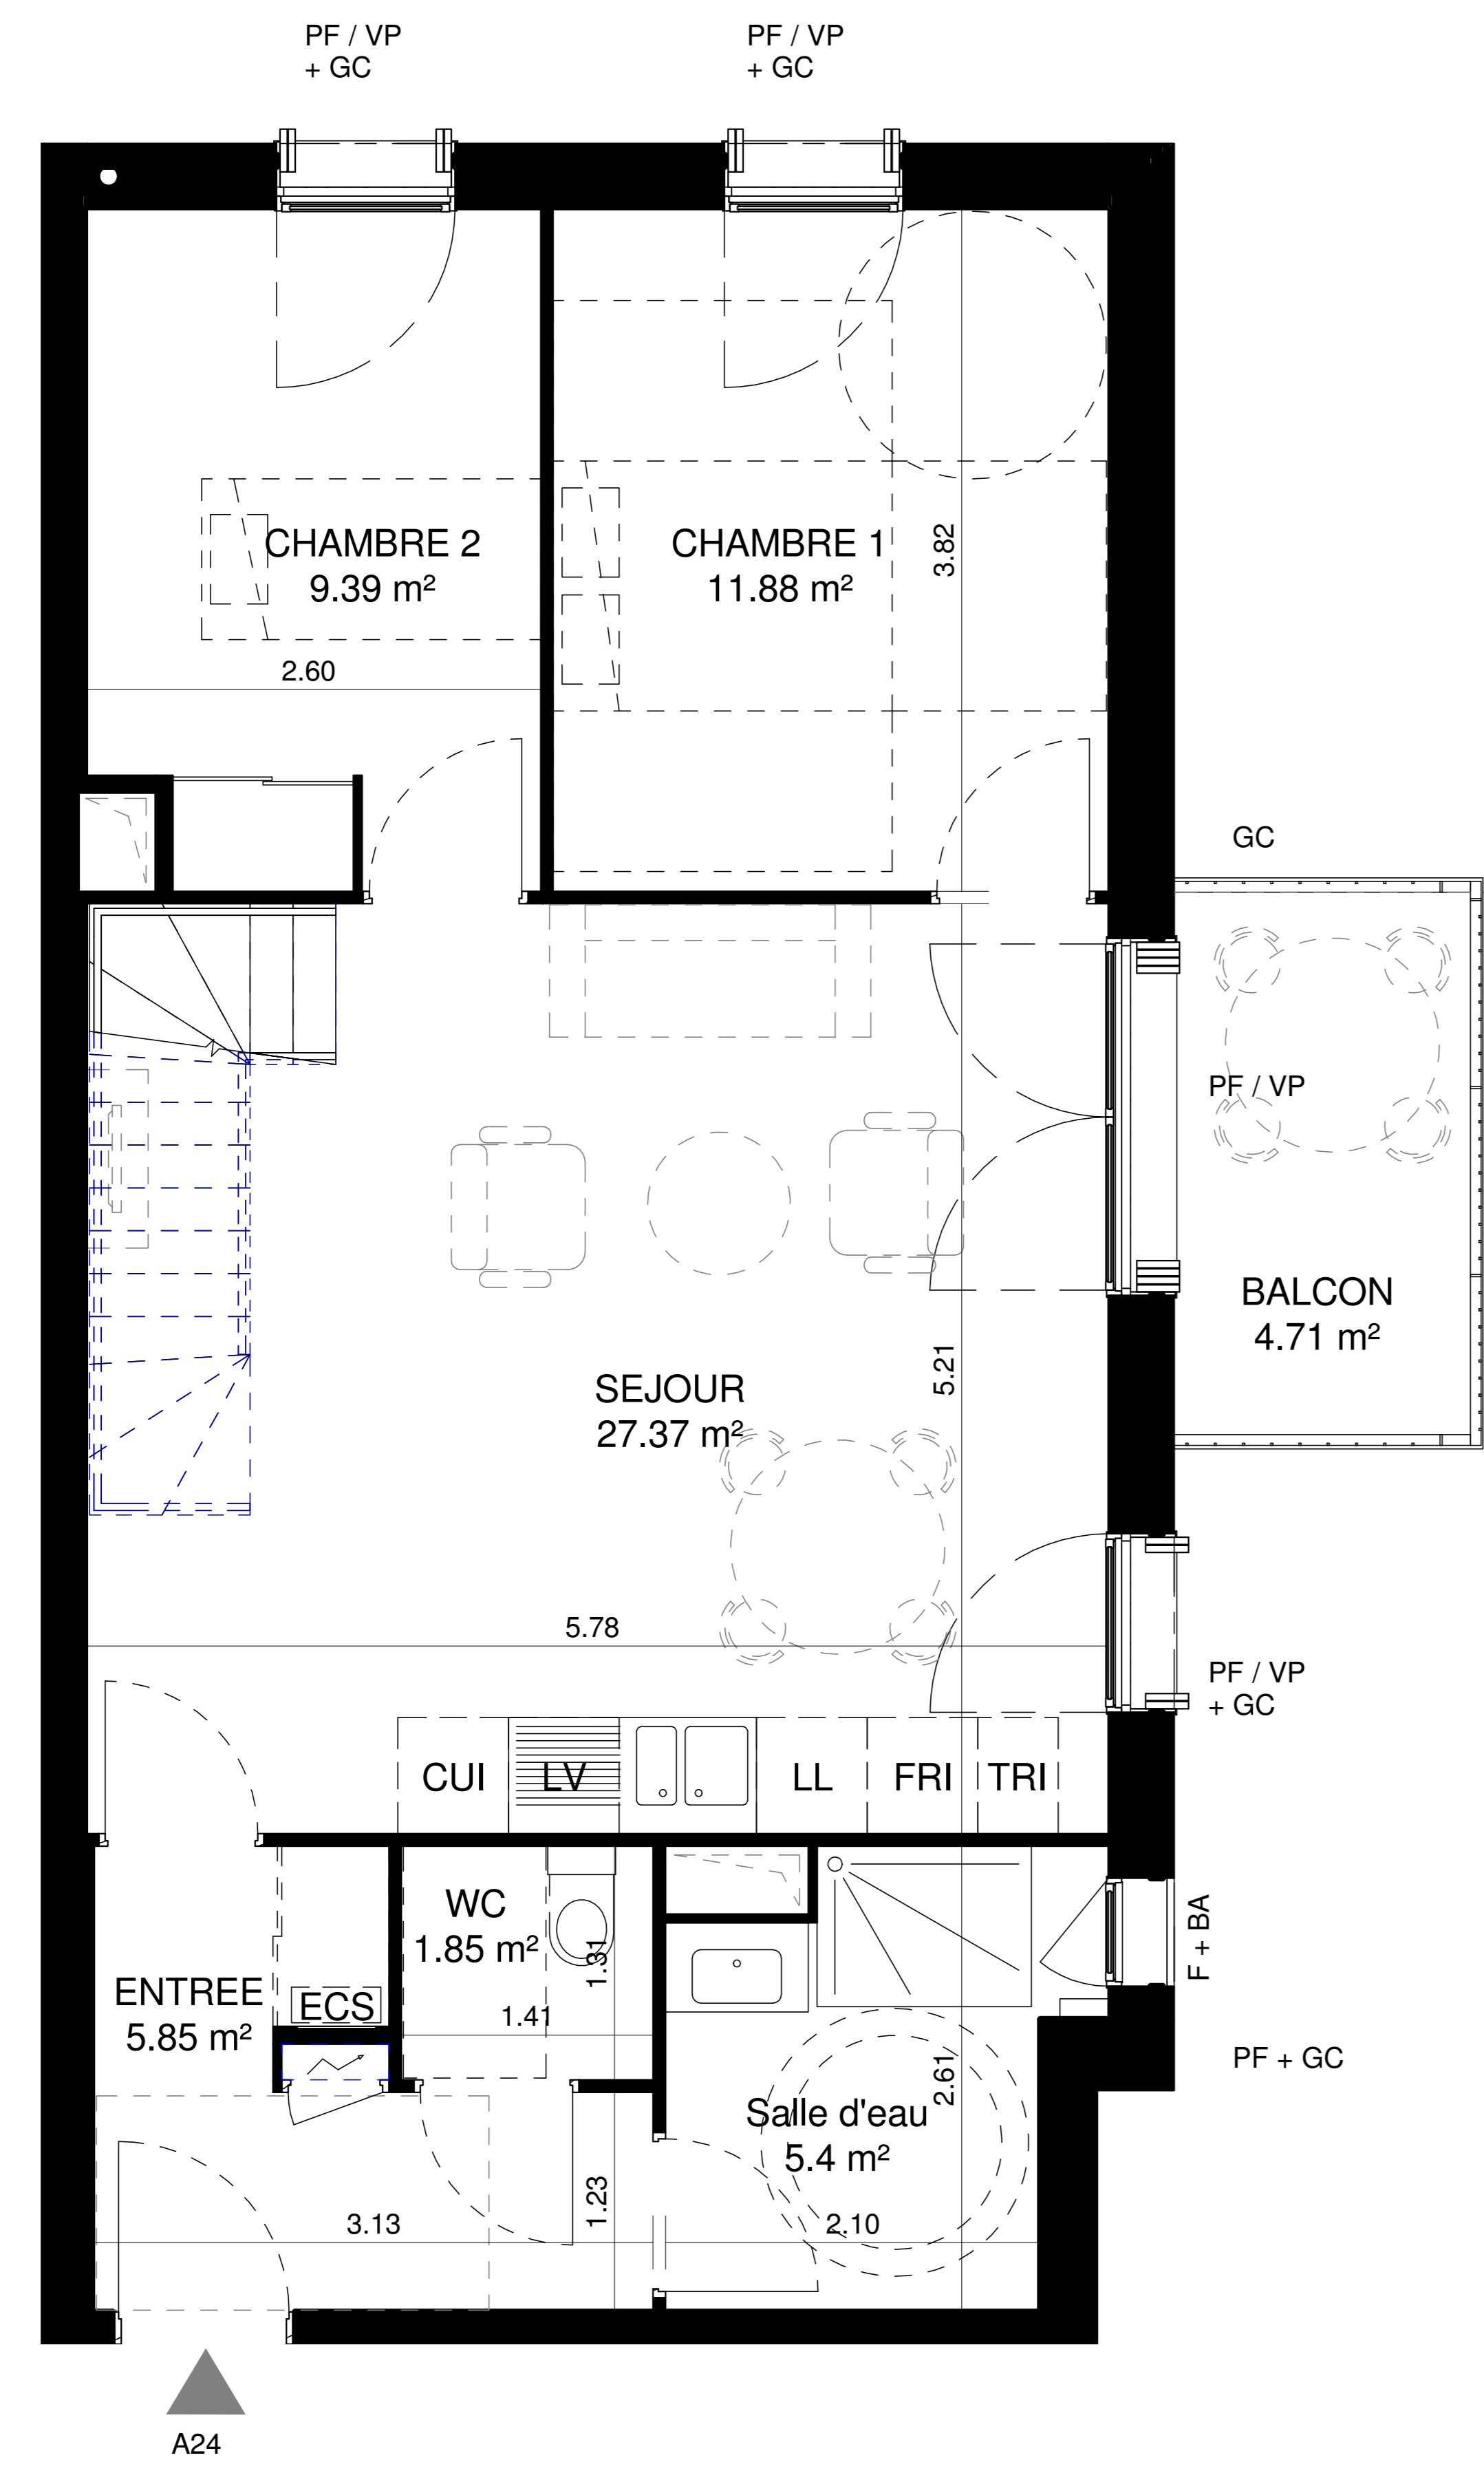


Niveau Bas

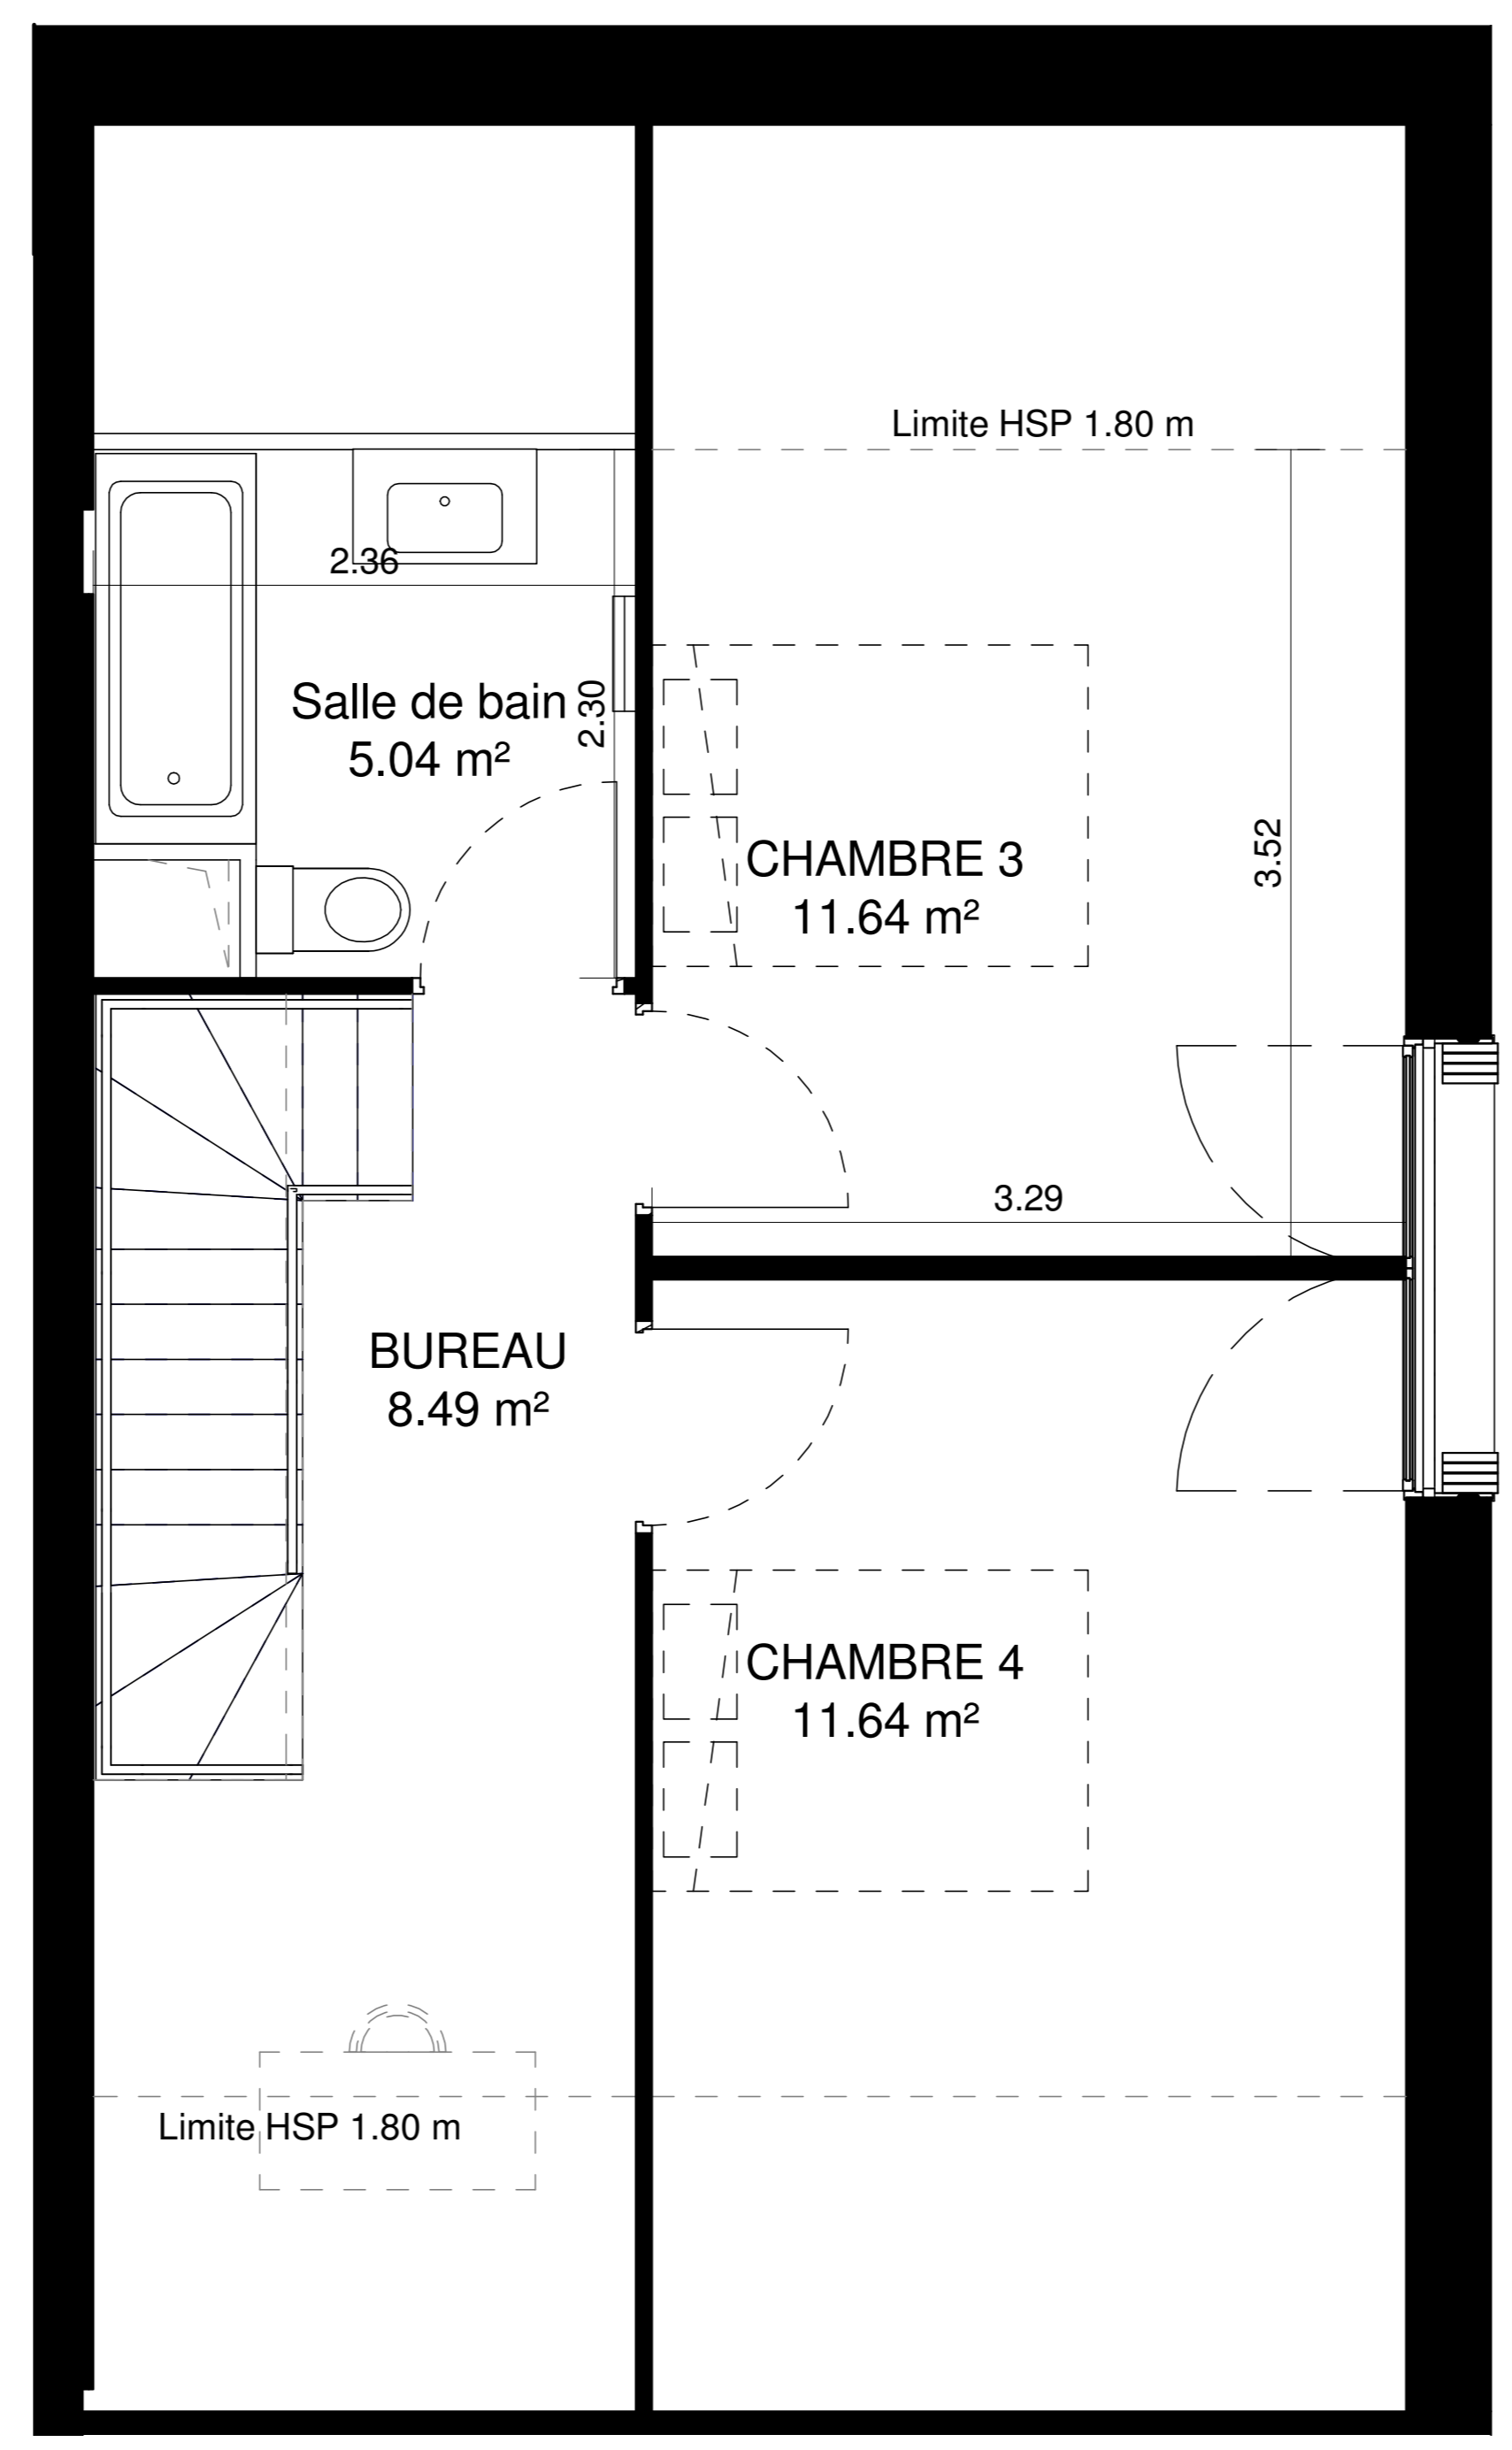

Niveau Haut

F: FENETRE
 PF: PORTE-FENETRE
 VP: VOLET PLIANT
 GC: GARDE-CORPS
 BA: BARDAGE AJOURE
 FAUX-PLAFOND
 ECS Module ECS
 Module Electrique

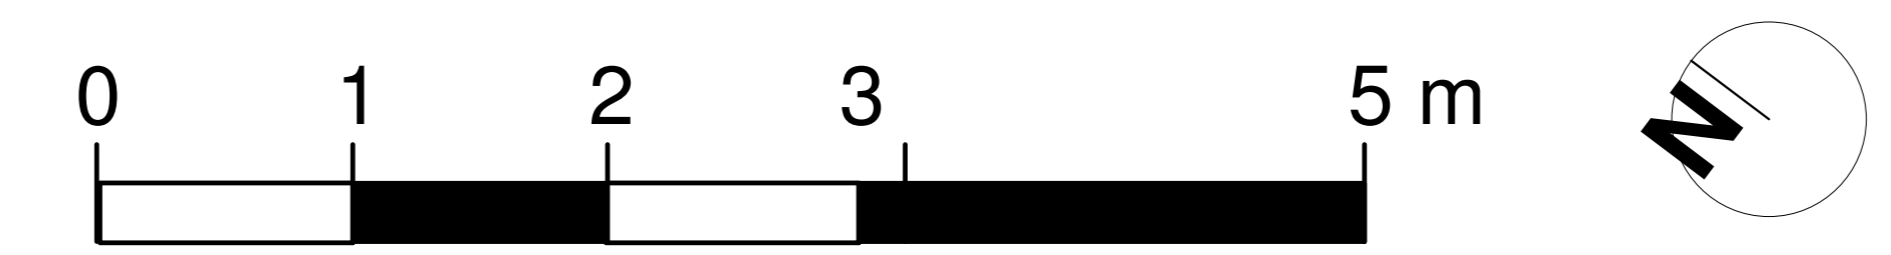

NOTA: Des modifications sont susceptibles d'être apportées à ce plan en fonction des nécessités techniques, administratives ou commerciales de la réalisation tant en ce qui concerne les dimensions, surfaces que l'équipement. Les retombées de poutres, soffites, faux plafonds, canalisations apparentes et équipements sont à titre indicatifs.