



Les Jardins BRUNEHAUT

Habiter la voie verte

Place de la gare à Senlis (60)



4, place Gérard de Nerval
60 300 SENLIS
T.03 44 53 15 85
F.03 44 53 15 91
contact@aubarne.fr




9 cour des petites écuries
75 010 PARIS
T.01 53 34 00 01

N°	Type	Niveau	S.Hab
E 11	T2	R+1	48.25 m ²

Séjour Cuisine	22.18
Chambre1	11.88
Salle d'eau + WC	5.16
Cuisine	5.04
Entrée	3.99
Surface Habitable	48.25


Balcon	6.41
Surface Annexes	6.41

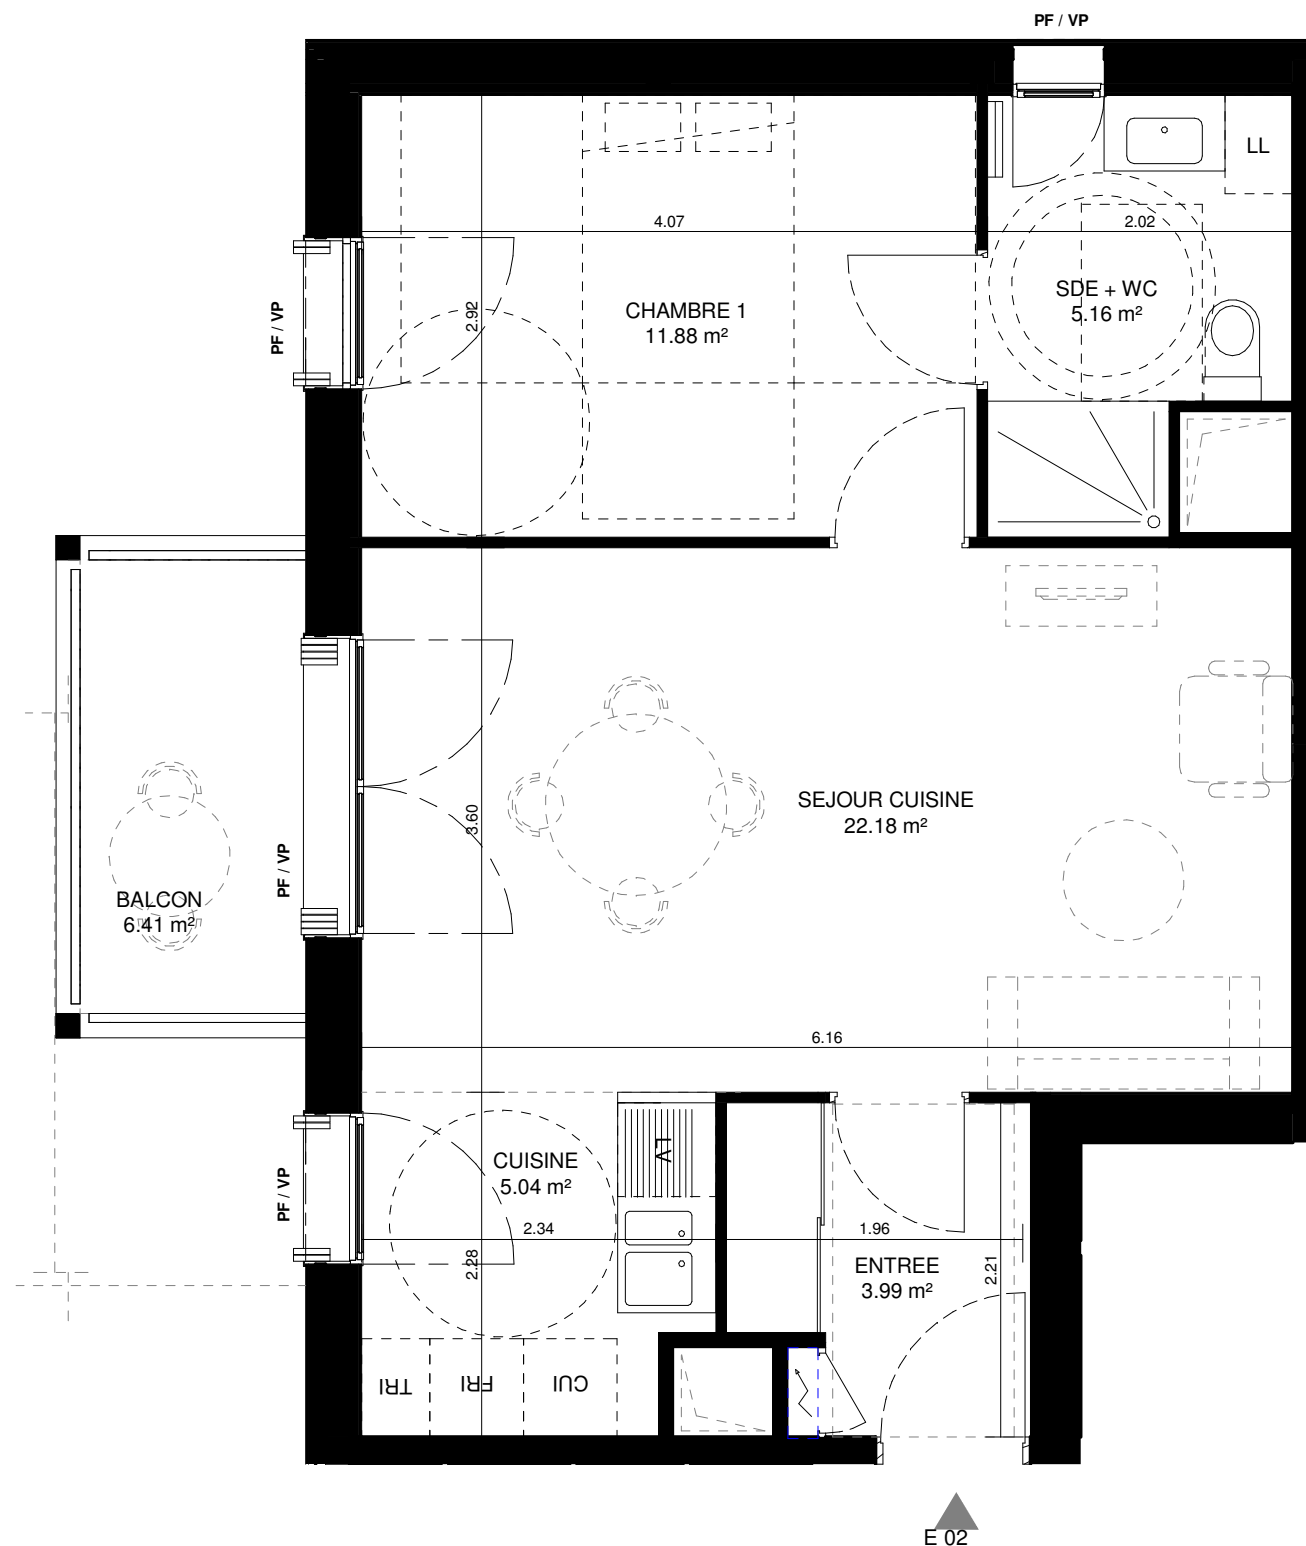


F: FENETRE
PF: PORTE-FENETRE
VP: VOLET PLIANT
GC: GARDE-CORPS
BA: BARDAGE AJOURE

FAUX-PLAFOND
 Module ECS
 Module Electrique

NOTA: Des modifications sont susceptibles d'être apportées à ce plan en fonction des nécessités techniques, administratives ou commerciales de la réalisation tant en ce qui concerne les dimensions, surfaces que l'équipement. Les retombées de poutres, soffites, faux plafonds, canalisations apparentes et équipements sont à titre indicatifs.

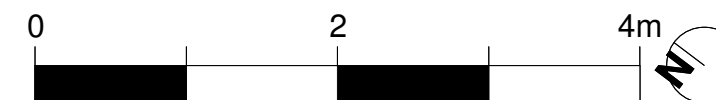

REPERAGE

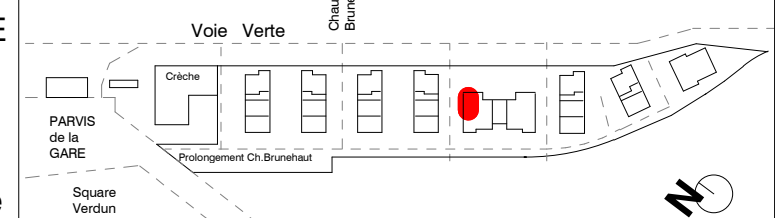

DATE: 19/09/2017

INDICE: F

ECHELLE: GRAPHIQUE