



Les Jardins BRUNEHAUT

Habiter la voie verte

Place de la gare à Senlis (60)



4, place Gérard de Nerval
60 300 SENLIS
T.03 44 53 15 85
F.03 44 53 15 91
contact@aubarne.fr





9 cour des petites écuries
75 010 PARIS
T.01 53 34 00 01

N°	Type	Niveau	S.Hab
D 01	T3	RDC	64.14 m ²

Séjour Cuisine	23.00 m ²
Chambre 1	11.95 m ²
Chambre 2	9.28 m ²
Cuisine	7.48 m ²
Entrée	5.55 m ²
Salle d'Eau	5.10 m ²
WC	1.78 m ²
Total	64.14 m²


Jardin	98.69 m ²
Terrasse	12.35 m ²
Total	111.04 m²

REPERAGE

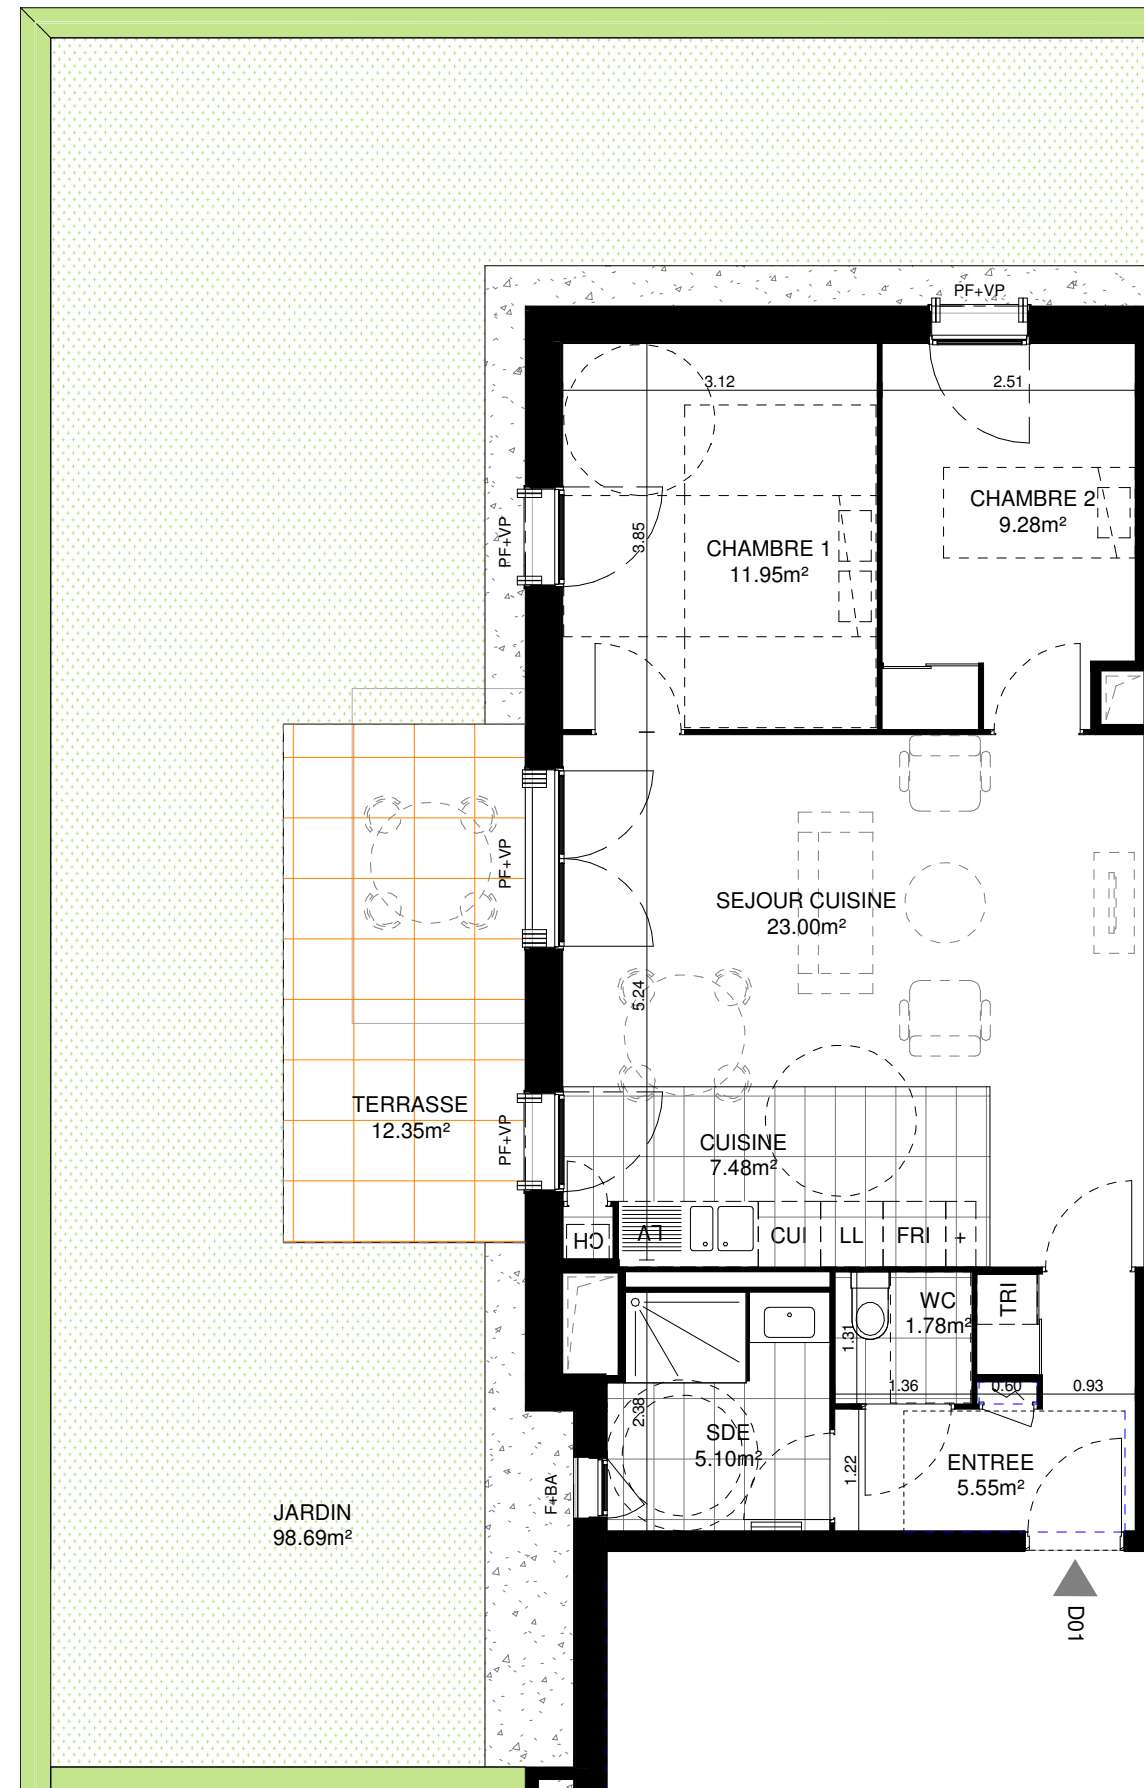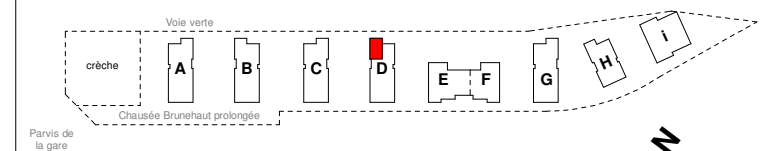

F: FENETRE
PF: PORTE-FENETRE
VP: VOLET PLIANT
GC: GARDE-CORPS
BA: BARDAGE AJOURE
AV: ALLEGE VITREE
AB: ALLEGE BOIS

FAUX-PLAFOND
 MODULE ELEC.

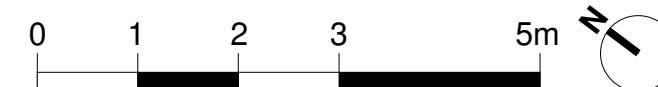

NOTA: Des modifications sont susceptibles d'être apportées à ce plan en fonction des nécessités techniques, administratives ou commerciales de la réalisation tant en ce qui concerne les dimensions, surfaces que l'équipement. Les retombées de poutres, soffites, faux plafonds, canalisations apparentes et équipements sont à titre indicatifs.

DATE: 28/09/2018
INDICE: J
ECHELLE: GRAPHIQUE