



Niveau Bas

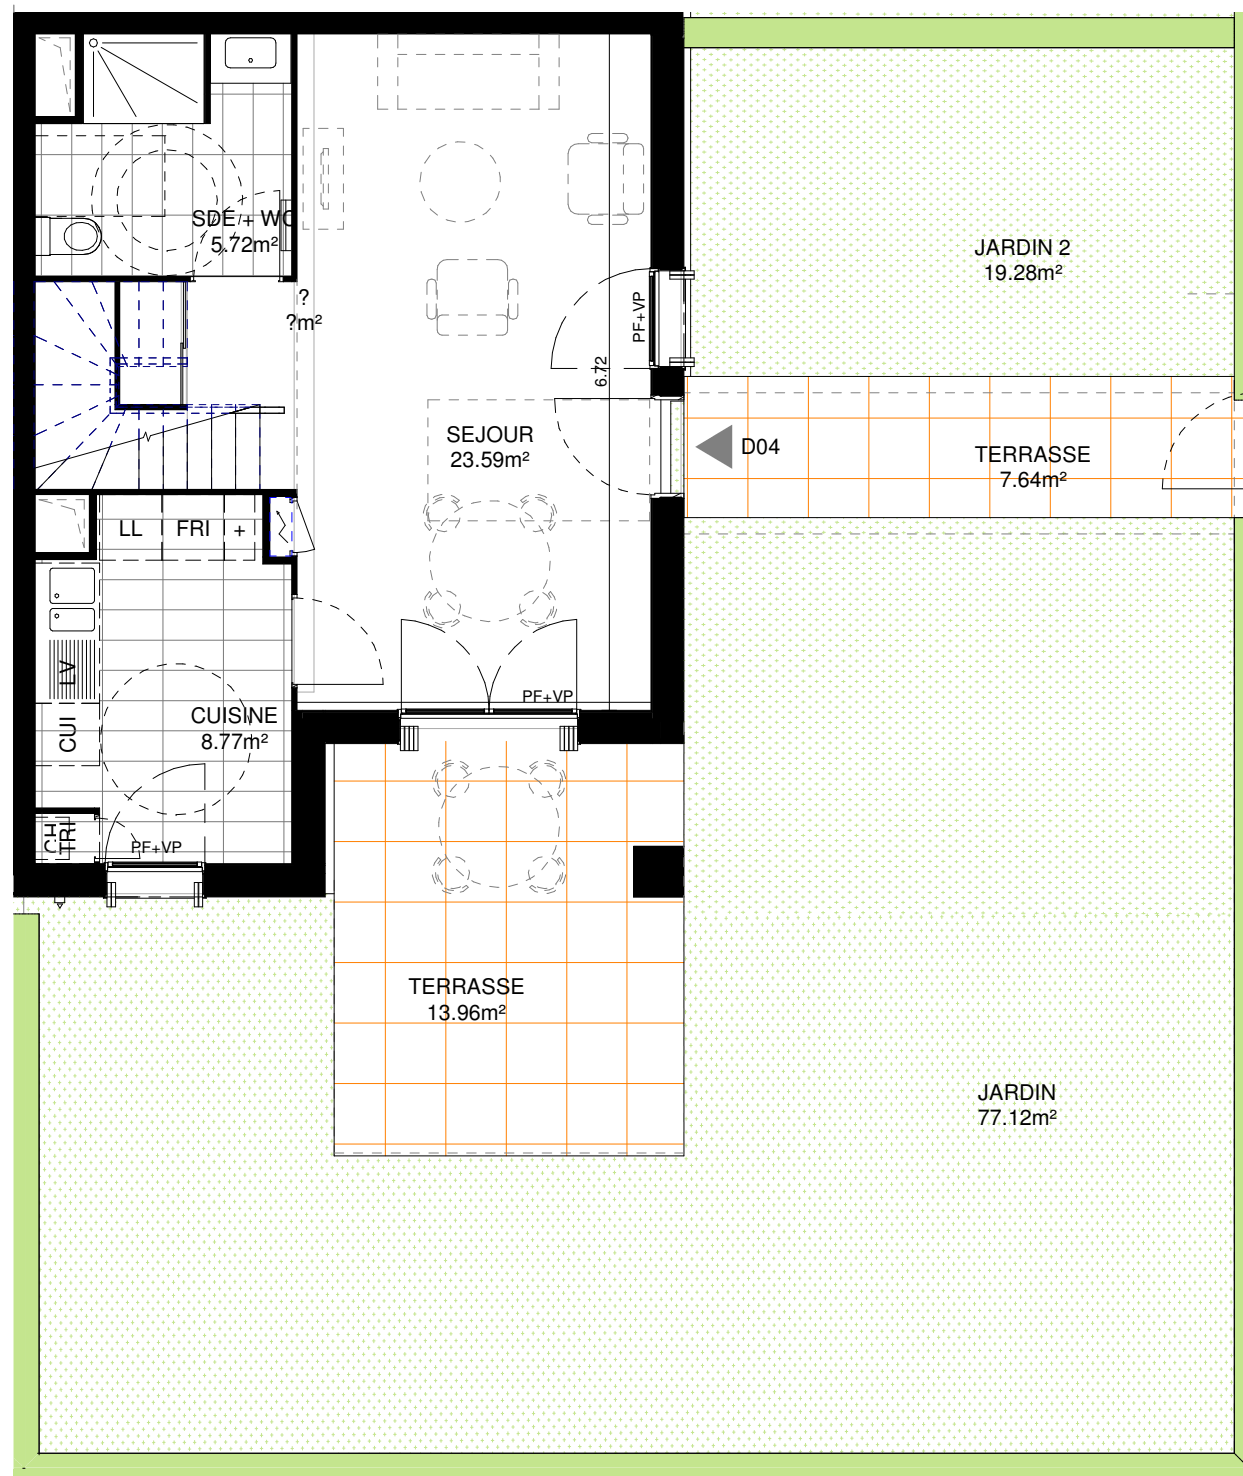

Niveau Haut

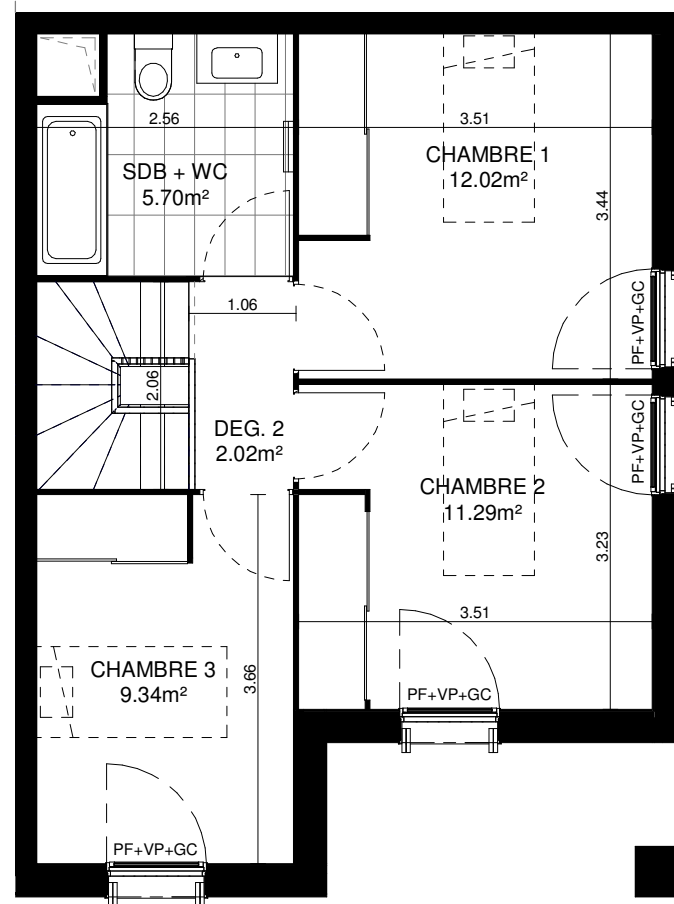

- F: FENETRE
- PF: PORTE-FENETRE
- VP: VOLET PLIANT
- GC: GARDE-CORPS
- BA: BARDAGE AJOURE
- AV: ALLEGE VITREE
- AB: ALLEGE BOIS
- FAUX-PLAFOND
- MODULE ELEC.

NOTA: Des modifications sont susceptibles d'être apportées à ce plan en fonction des nécessités techniques, administratives ou commerciales de la réalisation tant en ce qui concerne les dimensions, surfaces que l'équipement. Les retombées de poutres, soffites, faux plafonds, canalisations apparentes et équipements sont à titre indicatifs.



# Les Jardins BRUNEHAUT

Habiter la voie verte

Place de la gare à Senlis (60)



4, place Gérard de Nerval  
60 300 SENLIS  
T.03 44 53 15 85  
F.03 44 53 15 91  
contact@aubarne.fr

**ANMA**  
Agence  
Nicolas Michelin  
& Associés


9 cour des petites écuries  
75 010 PARIS  
T.01 53 34 00 01

N°	Type	Niveau	S.Hab
D 04	T4D	RDC	80.91 m²

Séjour	23.59 m²
Chambre 1	12.02 m²
Chambre 2	11.29 m²
Chambre 3	9.34 m²
Cuisine	8.77 m²
Salle d'eau + WC	5.72 m²
Salle de bain + WC	5.70 m²
Dégagement	2.47 m²
Dégagement 2	2.02 m²
<b>Total</b>	<b>80.91 m²</b>

Jardin	77.12 m²
Jardin 2	19.28 m²
Terrasse	13.96 m²
Terrasse	7.64 m²
<b>Total</b>	<b>118.00 m²</b>

REPERAGE

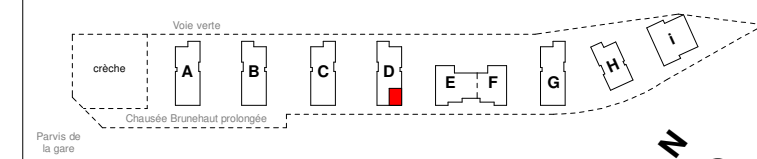

DATE:	28/09/2018
INDICE:	J
ECHELLE:	GRAPHIQUE