



Les Jardins BRUNEHAUT

Habiter la voie verte

Place de la gare à Senlis (60)



4, place Gérard de Nerval
60 300 SENLIS
T.03 44 53 15 85
F.03 44 53 15 91
contact@aubarne.fr




9 cour des petites écuries
75 010 PARIS
T.01 53 34 00 01

N°	Type	Niveau	S.Hab
D 06	T2	RDC	49.04 m ²


Séjour	21.76 m ²
Chambre	12.32 m ²
Cuisine	5.99 m ²
Salle d'Eau	4.36 m ²
Entrée	2.83 m ²
WC	1.78 m ²
Total	49.04 m²

Jardin	31.83 m ²
Terrasse	10.36 m ²
Total	42.20 m²

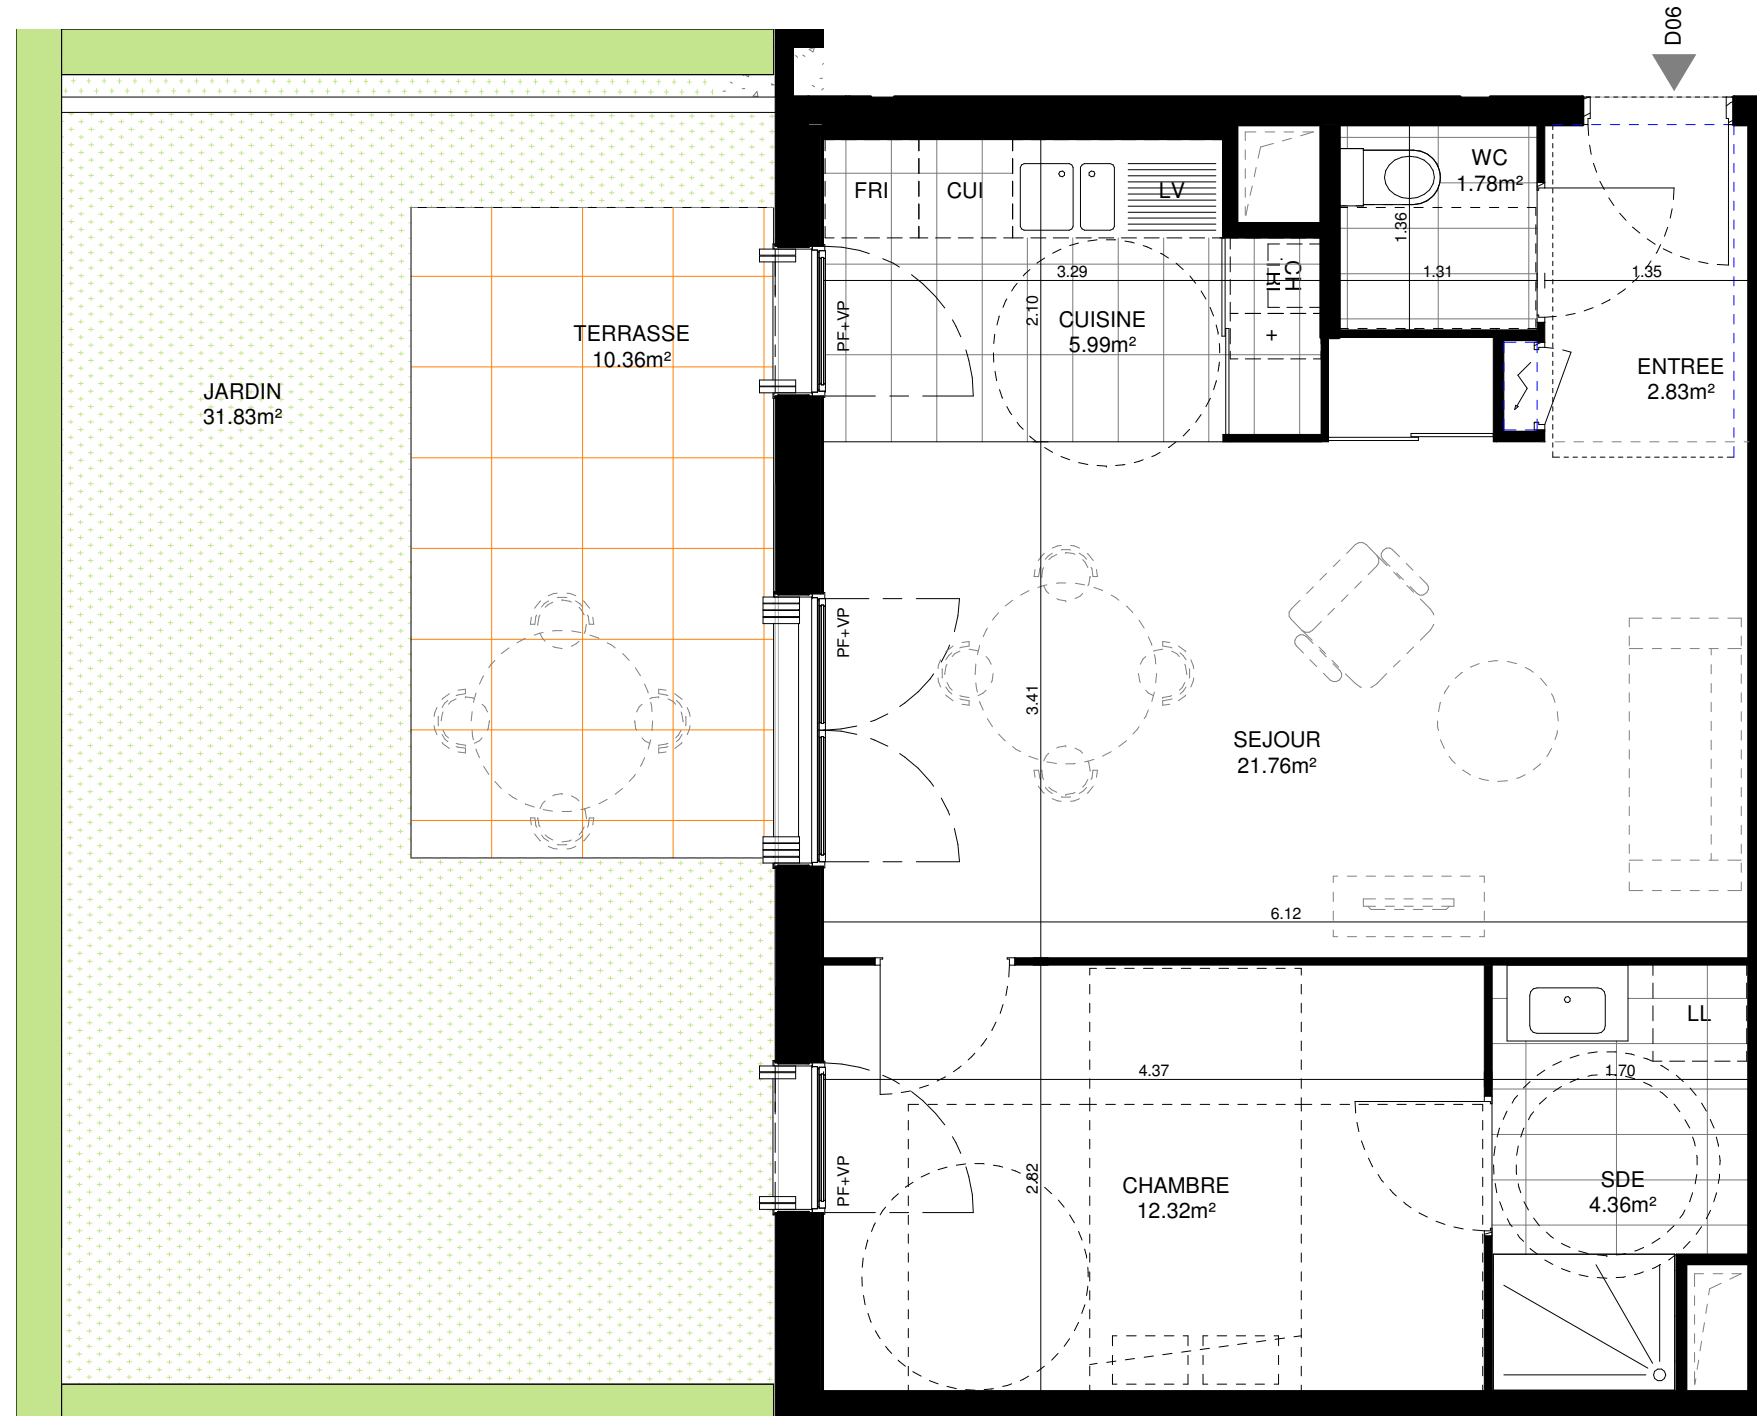

- F: FENETRE
- PF: PORTE-FENETRE
- VP: VOLET PLIANT
- GC: GARDE-CORPS
- BA: BARDAGE AJOURE
- AV: ALLEGE VITREE
- AB: ALLEGE BOIS
- FAUX-PLAFOND
- MODULE ELEC.

REPERAGE

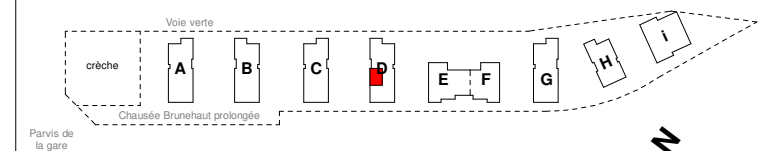

DATE: 28/09/2018

INDICE: J

ECHELLE: GRAPHIQUE

NOTA: Des modifications sont susceptibles d'être apportées à ce plan en fonction des nécessités techniques, administratives ou commerciales de la réalisation tant en ce qui concerne les dimensions, surfaces que l'équipement. Les retombées de poutres, soffites, faux plafonds, canalisations apparentes et équipements sont à titre indicatifs.

