



# Les Jardins BRUNEHAUT

Habiter la voie verte

Place de la gare à Senlis (60)



4, place Gérard de Nerval  
60 300 SENLIS  
T.03 44 53 15 85  
F.03 44 53 15 91  
contact@aubarne.fr




9 cour des petites écuries  
75 010 PARIS  
T.01 53 34 00 01

N°	Type	Niveau	S.Hab
D 14	T2	R+1	49.03 m <sup>2</sup>

Séjour	21.76 m <sup>2</sup>
Chambre 1	12.32 m <sup>2</sup>
Cuisine	6.04 m <sup>2</sup>
Salle d'Eau	4.36 m <sup>2</sup>
Entrée	2.76 m <sup>2</sup>
WC	1.78 m <sup>2</sup>
<b>Total</b>	<b>49.03 m<sup>2</sup></b>

Balcon	5.34 m <sup>2</sup>
<b>Total</b>	<b>5.34 m<sup>2</sup></b>


### REPERAGE

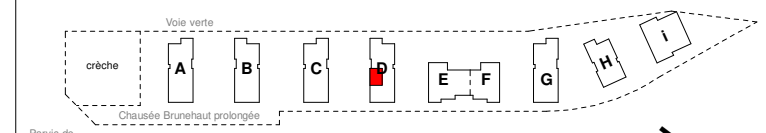

DATE: 28/09/2018

INDICE: J

ECHELLE: GRAPHIQUE

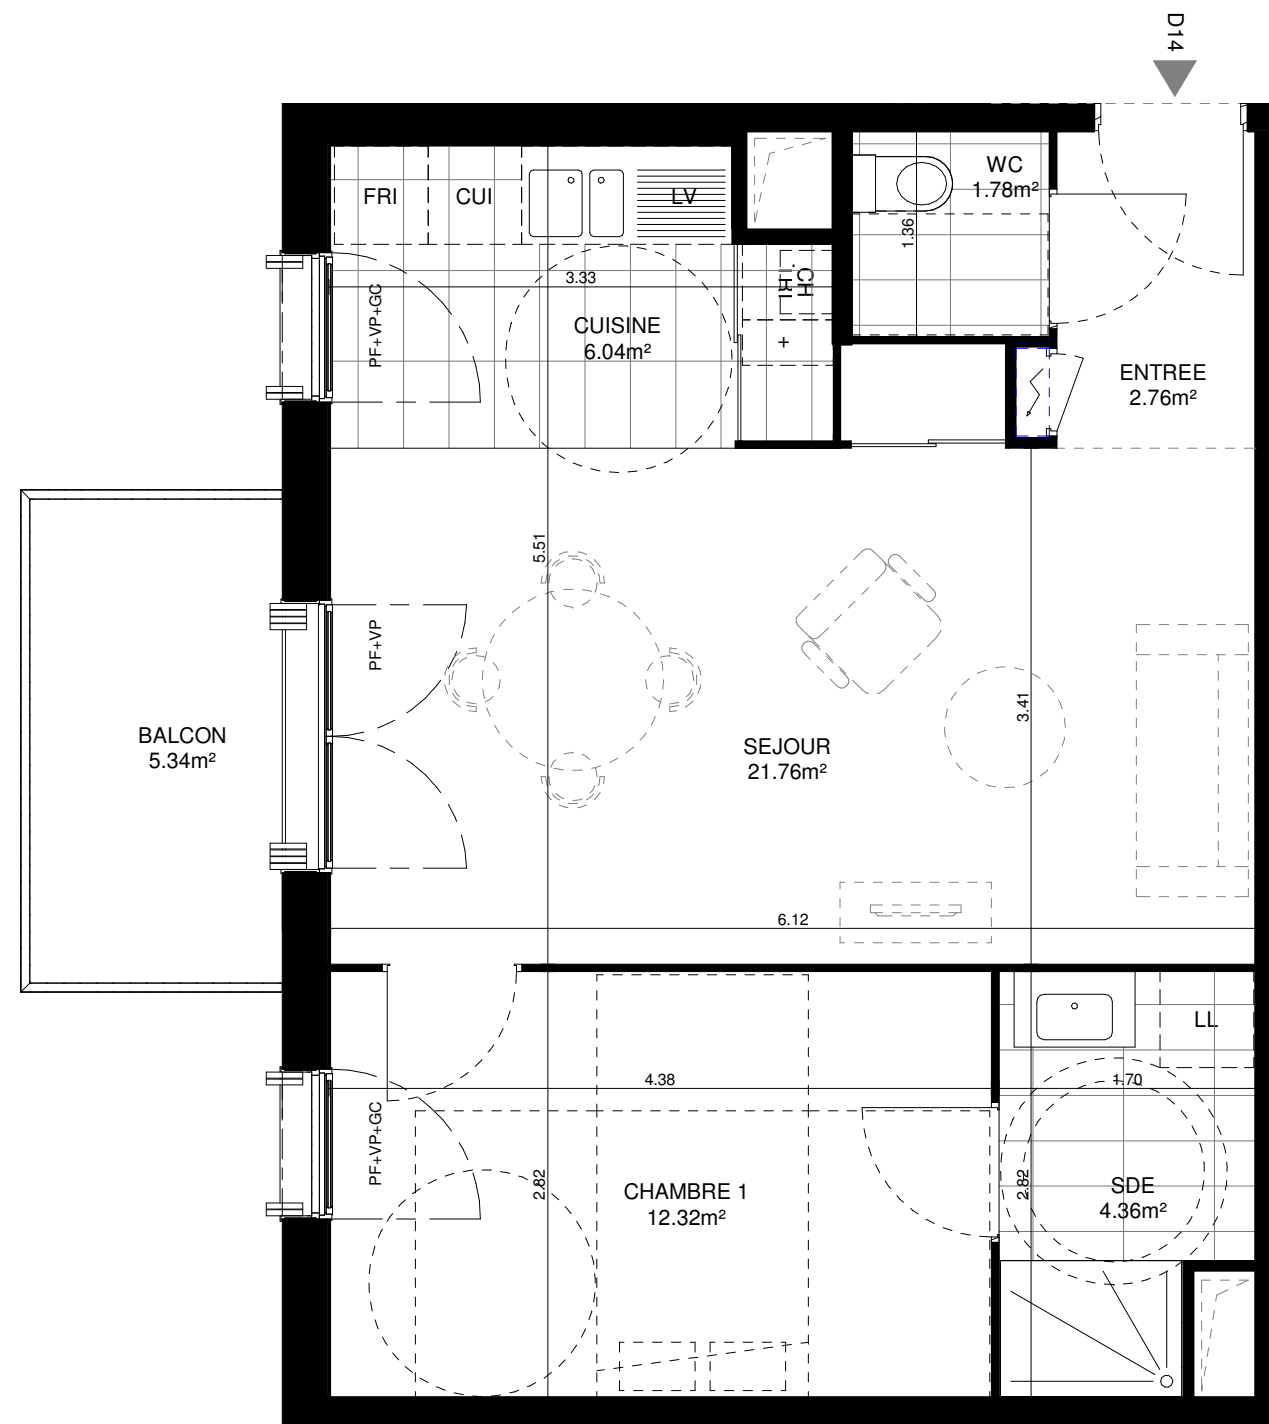

- F: FENETRE
- PF: PORTE-FENETRE
- VP: VOLET PLIANT
- GC: GARDE-CORPS
- BA: BARDAGE AJOURE
- AV: ALLEGE VITREE
- AB: ALLEGE BOIS

FAUX-PLAFOND

MODULE ELEC.

NOTA: Des modifications sont susceptibles d'être apportées à ce plan en fonction des nécessités techniques, administratives ou commerciales de la réalisation tant en ce qui concerne les dimensions, surfaces que l'équipement. Les retombées de poutres, soffites, faux plafonds, canalisations apparentes et équipements sont à titre indicatifs.

