



# Les Jardins BRUNEHAUT

Habiter la voie verte

Place de la gare à Senlis (60)



4, place Gérard de Nerval  
60 300 SENLIS  
T.03 44 53 15 85  
F.03 44 53 15 91  
contact@aubarne.fr




9 cour des petites écuries  
75 010 PARIS  
T.01 53 34 00 01

N°	Type	Niveau	S.Hab
E 11	T2	R+1	48.32 m <sup>2</sup>

Séjour Cuisine	23.23 m <sup>2</sup>
Chambre 1	11.49 m <sup>2</sup>
Salle d'eau + WC	4.94 m <sup>2</sup>
Cuisine	4.69 m <sup>2</sup>
Entrée	3.97 m <sup>2</sup>
<b>Total</b>	<b>48.32 m<sup>2</sup></b>


Balcon	5.22 m <sup>2</sup>
<b>Total</b>	<b>5.22 m<sup>2</sup></b>

## REPERAGE

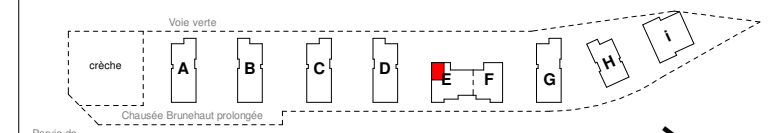

F: FENETRE  
PF: PORTE-FENETRE  
VP: VOLET PLIANT  
GC: GARDE-CORPS  
BA: BARDAGE AJOURE  
AV: ALLEGE VITREE  
AB: ALLEGE BOIS

FAUX-PLAFOND  
 MODULE ELEC.

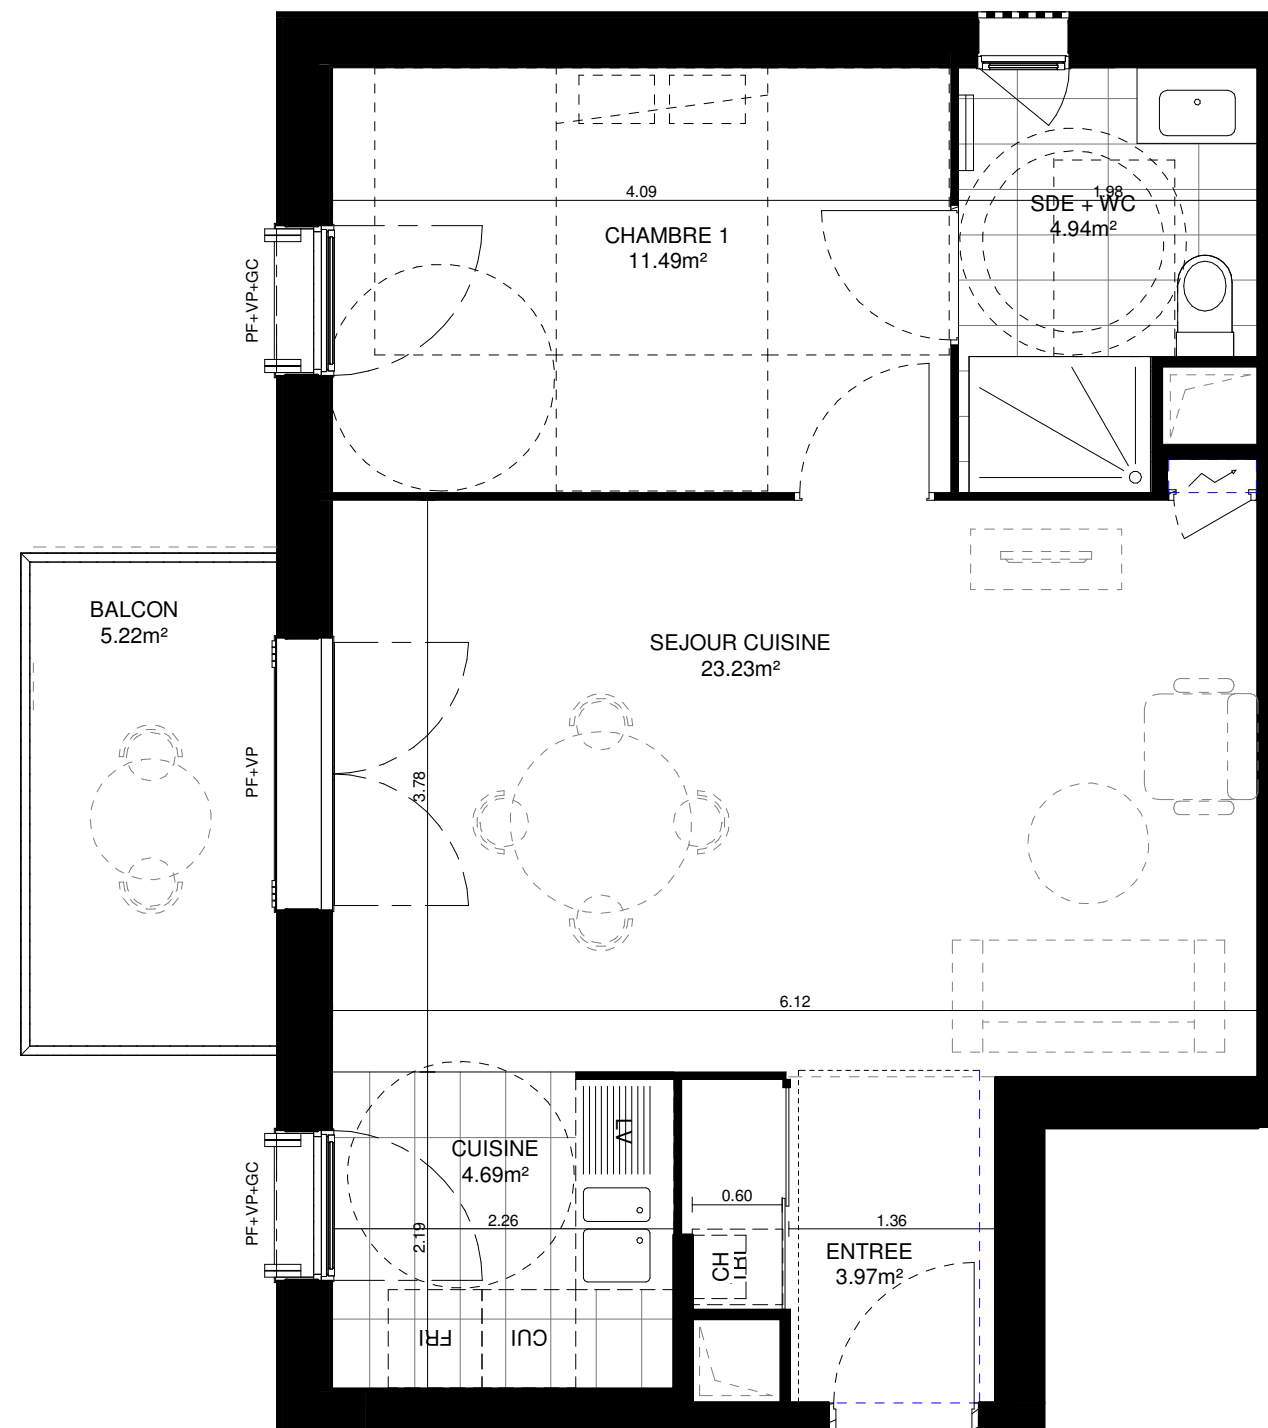

E11

NOTA: Des modifications sont susceptibles d'être apportées à ce plan en fonction des nécessités techniques, administratives ou commerciales de la réalisation tant en ce qui concerne les dimensions, surfaces que l'équipement. Les retombées de poutres, soffites, faux plafonds, canalisations apparentes et équipements sont à titre indicatifs.



DATE: 28/09/2018

INDICE: J

ECHELLE: GRAPHIQUE