



Les Jardins BRUNEHAUT

Habiter la voie verte

Place de la gare à Senlis (60)



4, place Gérard de Nerval
60 300 SENLIS
T.03 44 53 15 85
F.03 44 53 15 91
contact@aubarne.fr




9 cour des petites écuries
75 010 PARIS
T.01 53 34 00 01

N°	Type	Niveau	S.Hab
A 01	T2	RDC	49.04 m ²

WC	1.78 m ²
Entrée	2.83 m ²
Salle d'Eau	4.36 m ²
Cuisine	5.99 m ²
Chambre	12.32 m ²
Séjour	21.76 m ²
Total	49.04 m²

Terrasse	12.17 m ²
Jardin	30.12 m ²
Total	42.29 m²


REPERAGE

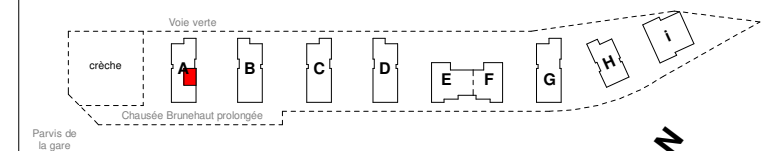


F: FENETRE
PF: PORTE-FENETRE
VP: VOLET PLIANT
GC: GARDE-CORPS
BA: BARDAGE AJOURE
AV: ALLEGE VITREE
AB: ALLEGE BOIS

FAUX-PLAFOND

MODULE ELEC.

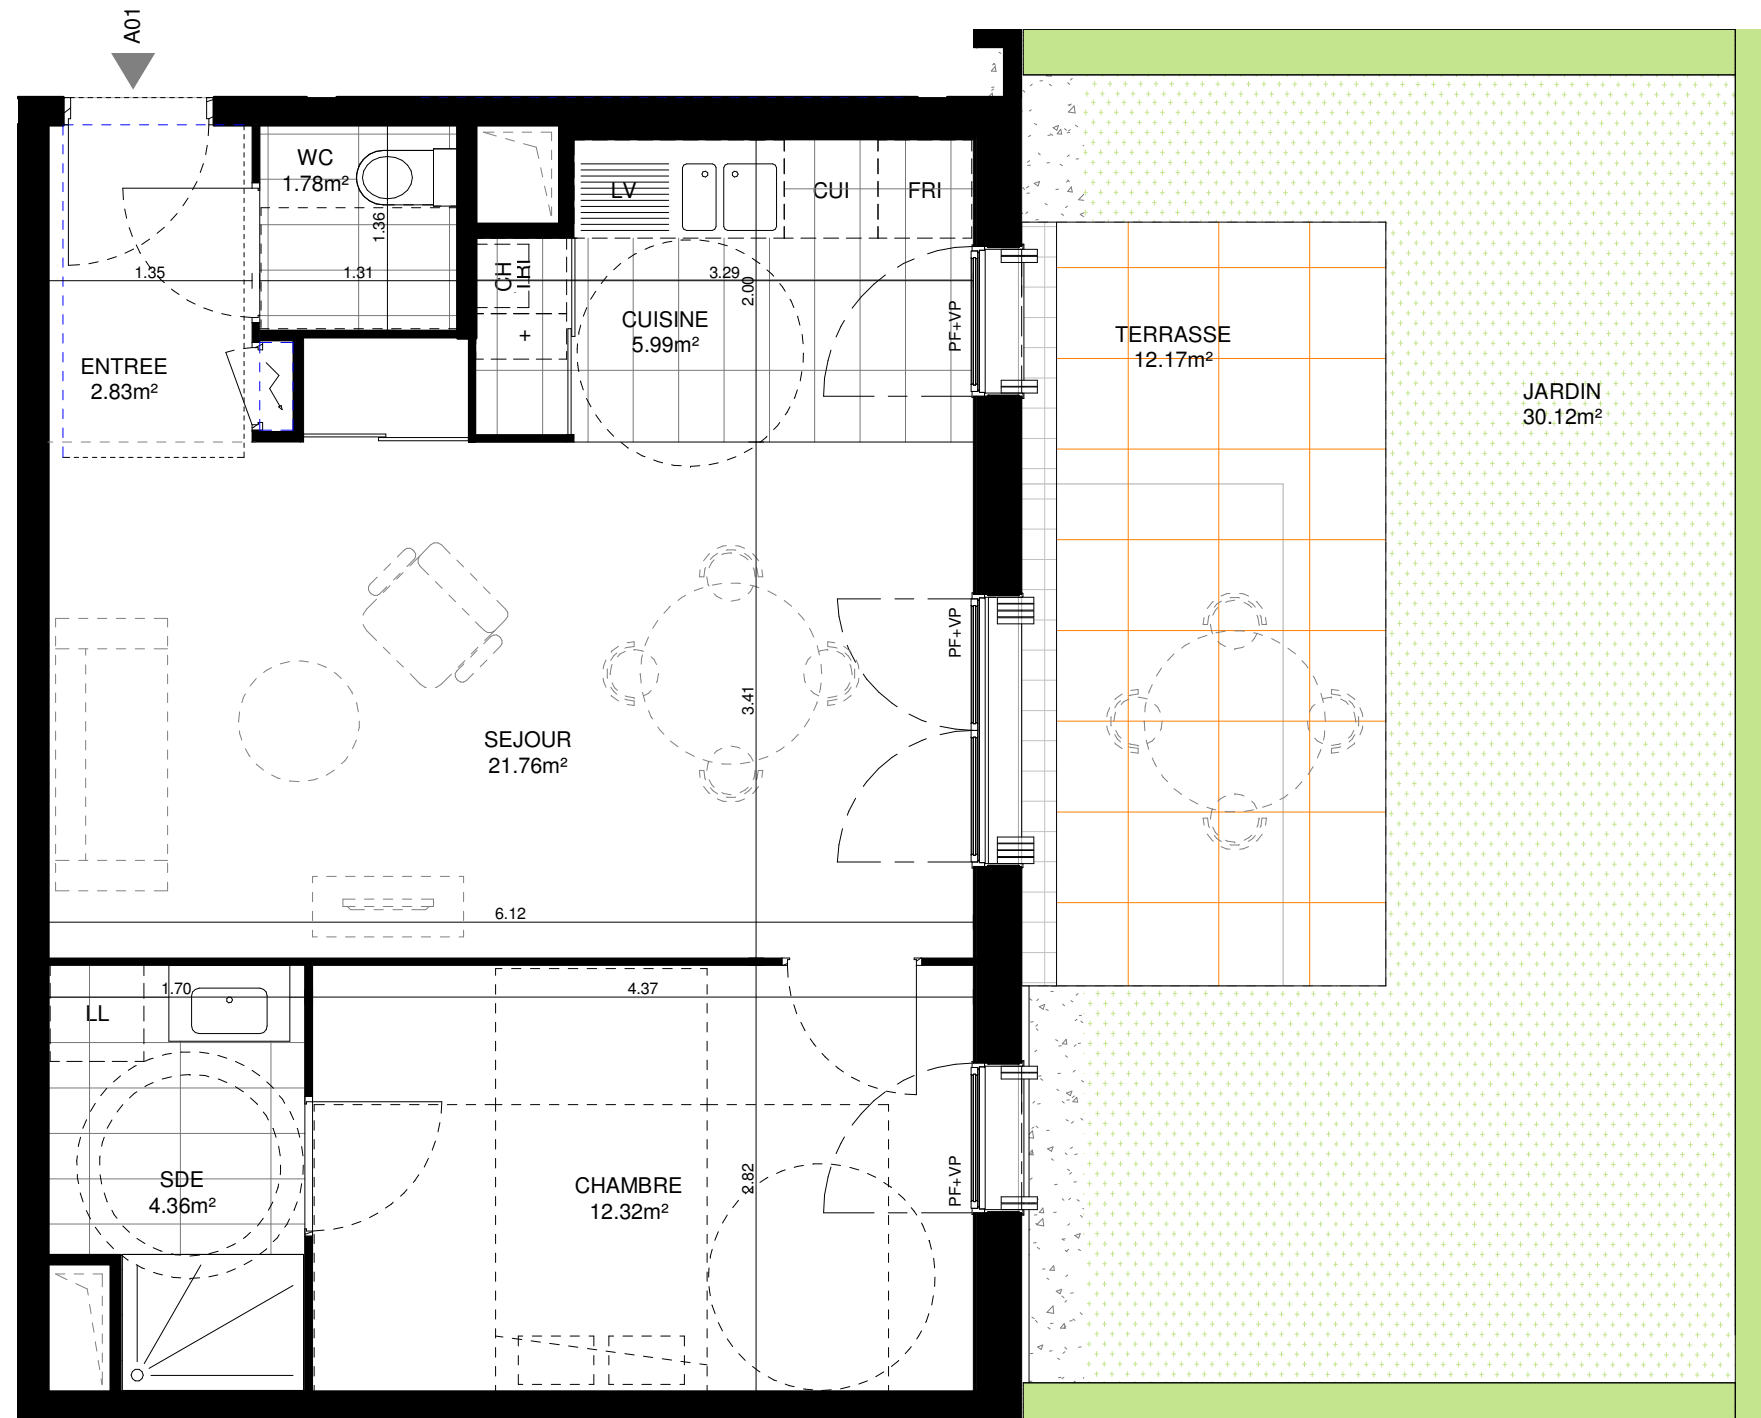

NOTA: Des modifications sont susceptibles d'être apportées à ce plan en fonction des nécessités techniques, administratives ou commerciales de la réalisation tant en ce qui concerne les dimensions, surfaces que l'équipement. Les retombées de poutres, soffites, faux plafonds, canalisations apparentes et équipements sont à titre indicatifs.

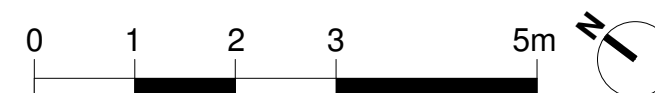

DATE: 28/09/2018

INDICE: J

ECHELLE: GRAPHIQUE