



Les Jardins BRUNEHAUT

Habiter la voie verte

Place de la gare à Senlis (60)



4, place Gérard de Nerval
60 300 SENLIS
T.03 44 53 15 85
F.03 44 53 15 91
contact@aubarne.fr





9 cour des petites écuries
75 010 PARIS
T.01 53 34 00 01

| N° | Type | Niveau | S.Hab |
|------|------|--------|----------------------|
| A 05 | T3 | RDC | 56.61 m ² |

| | |
|------------------|----------------------------|
| Séjour | 17.23 m ² |
| Chambre 1 | 11.26 m ² |
| Chambre 2 | 9.11 m ² |
| Cuisine | 7.67 m ² |
| Salle d'eau + WC | 5.10 m ² |
| Entrée | 3.29 m ² |
| Dégagement | 2.95 m ² |
| Total | 56.61 m² |

| | |
|--------------|-----------------------------|
| Jardin | 124.27 m ² |
| Terrasse | 12.81 m ² |
| Total | 137.08 m² |

REPERAGE

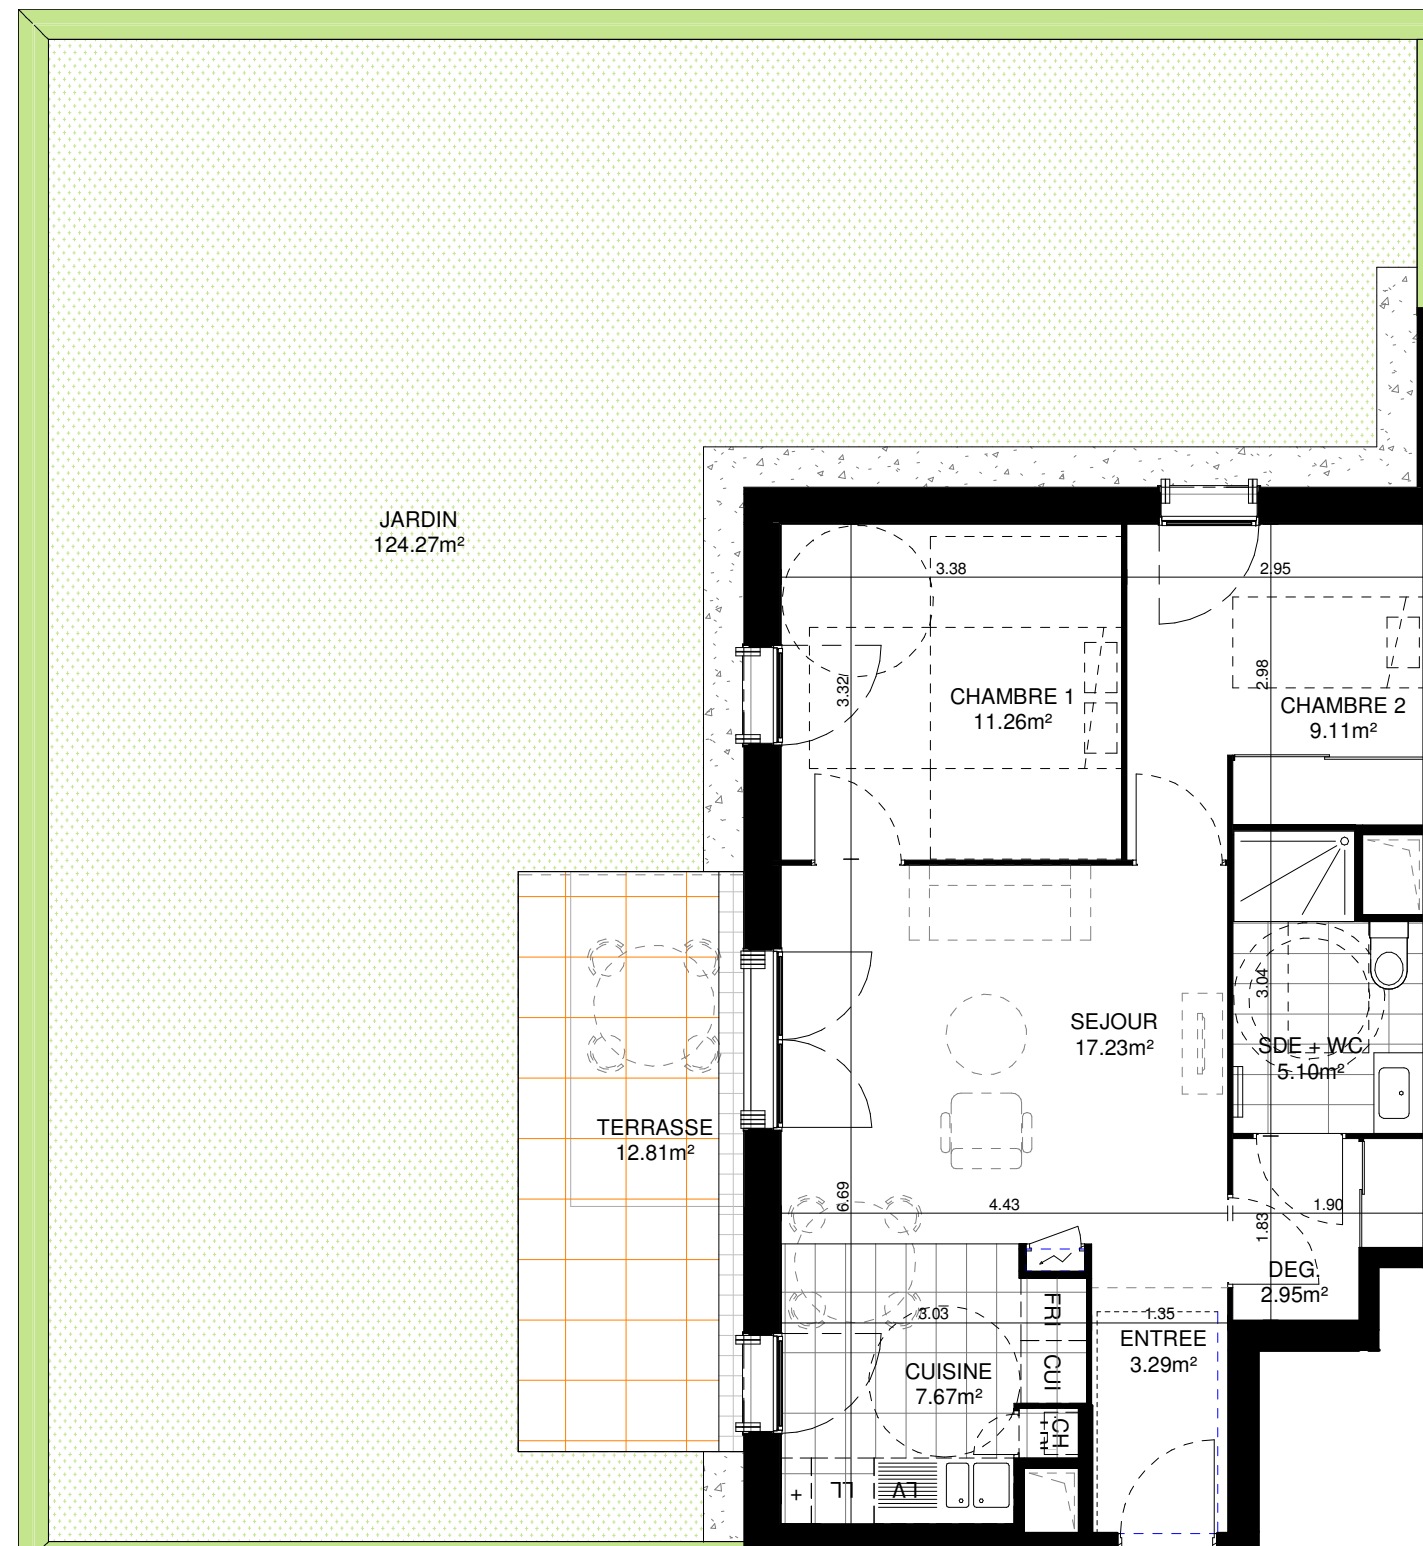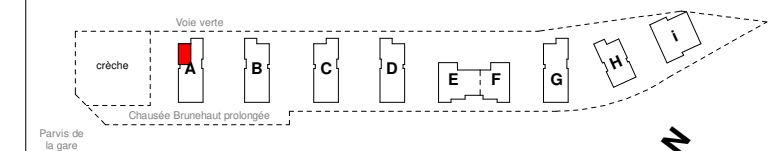

- F: FENETRE
- PF: PORTE-FENETRE
- VP: VOLET PLIANT
- GC: GARDE-CORPS
- BA: BARDAGE AJOURE
- AV: ALLEGE VITREE
- AB: ALLEGE BOIS

FAUX-PLAFOND

MODULE ELEC.

A05



NOTA: Des modifications sont susceptibles d'être apportées à ce plan en fonction des nécessités techniques, administratives ou commerciales de la réalisation tant en ce qui concerne les dimensions, surfaces que l'équipement. Les retombées de poutres, soffites, faux plafonds, canalisations apparentes et équipements sont à titre indicatifs.

DATE: 28/09/2018

INDICE: J

ECHELLE: GRAPHIQUE