



Niveau Bas

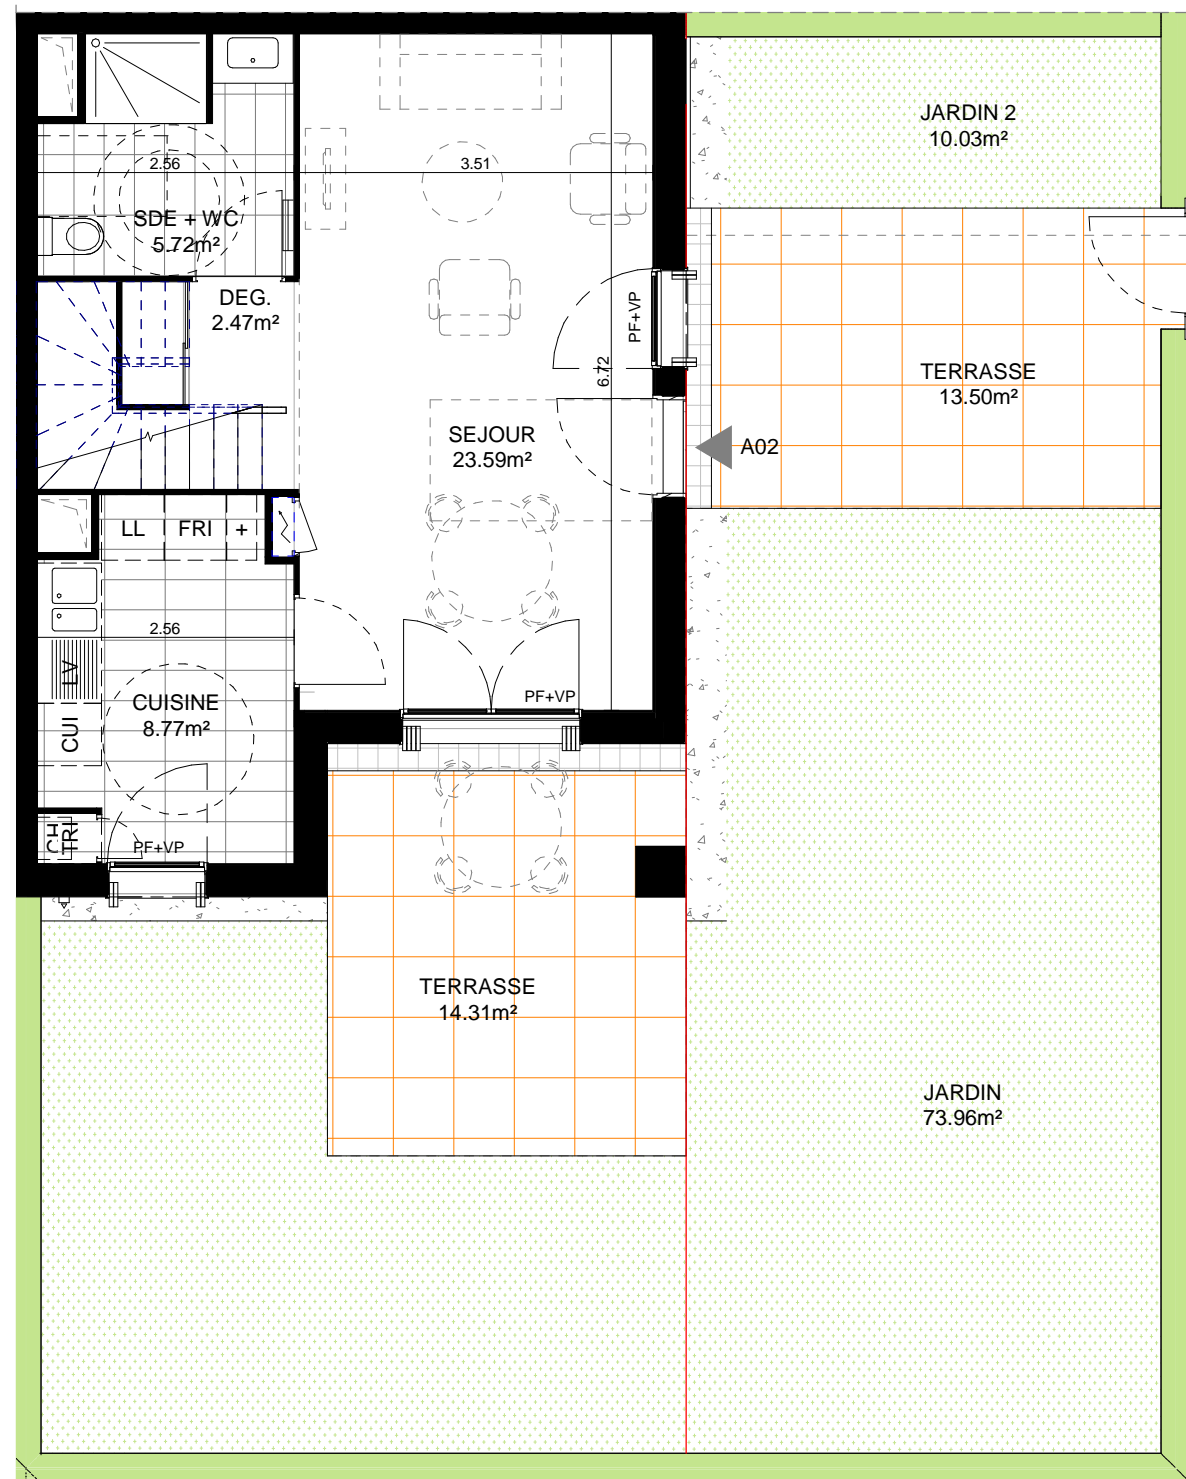

Niveau Haut

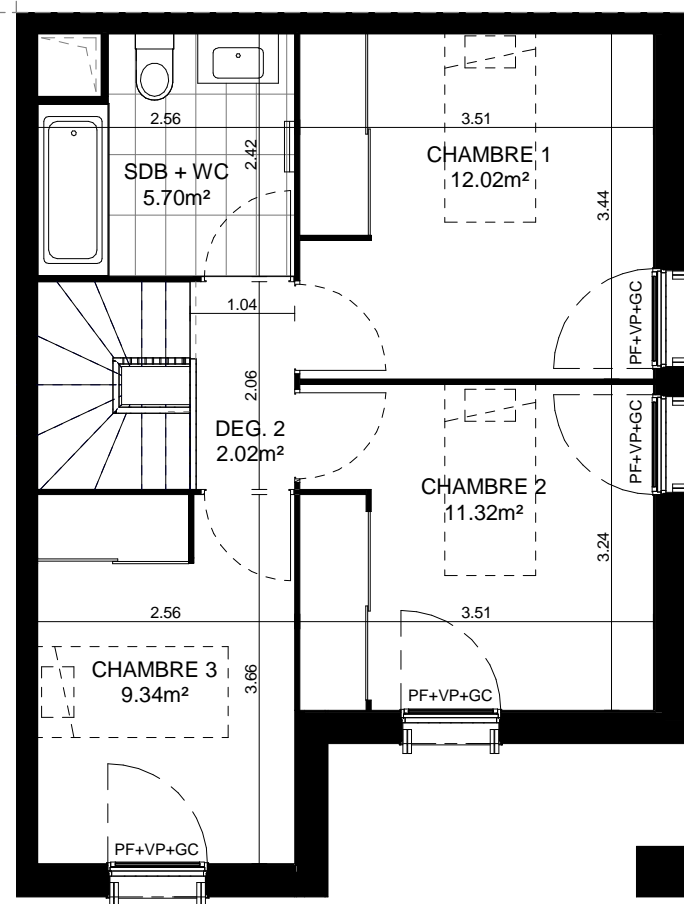

- F: FENETRE
- PF: PORTE-FENETRE
- VP: VOLET PLIANT
- GC: GARDE-CORPS
- BA: BARDAGE AJOURE
- AV: ALLEGE VITREE
- AB: ALLEGE BOIS
- FAUX-PLAFOND
- MODULE ELEC.



# Les Jardins BRUNEHAUT

Habiter la voie verte

Place de la gare à Senlis (60)




4, place Gérard de Nerval  
60 300 SENLIS  
T.03 44 53 15 85  
F.03 44 53 15 91  
contact@aubarne.fr

**ANMA**  
Agence Architecture  
Nicolas Michelin Urbanisme  
& Associés Paysage  
Design

9 cour des petites écuries  
75 010 PARIS  
T.01 53 34 00 01

N°	Type	Niveau	S.Hab
A 02	T4D	RDC	80.94 m²
	Dégagement 2	2.02 m²	
	Dégagement	2.47 m²	
	Salle de bain + WC	5.70 m²	
	Salle d'eau + WC	5.72 m²	
	Cuisine	8.77 m²	
	Chambre 3	9.34 m²	
	Chambre 2	11.32 m²	
	Chambre 1	12.02 m²	
	Séjour	23.59 m²	
		80.94 m²	
	Jardin 2	10.03 m²	
	Terrasse	13.50 m²	
	Terrasse	14.31 m²	
	Jardin	73.96 m²	
		111.80 m²	

REPERAGE

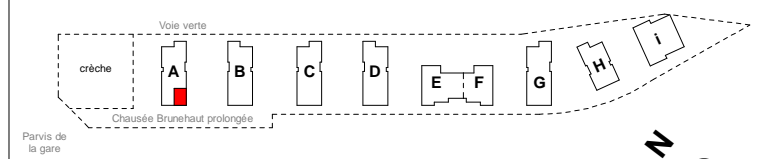

DATE: 25/01/2019

INDICE: K

ECHELLE: GRAPHIQUE

NOTA: Des modifications sont susceptibles d'être apportées à ce plan en fonction des nécessités techniques, administratives ou commerciales de la réalisation tant en ce qui concerne les dimensions, surfaces que l'équipement. Les retombées de poutres, soffites, faux plafonds, canalisations apparentes et équipements sont à titre indicatifs.