



Niveau Bas

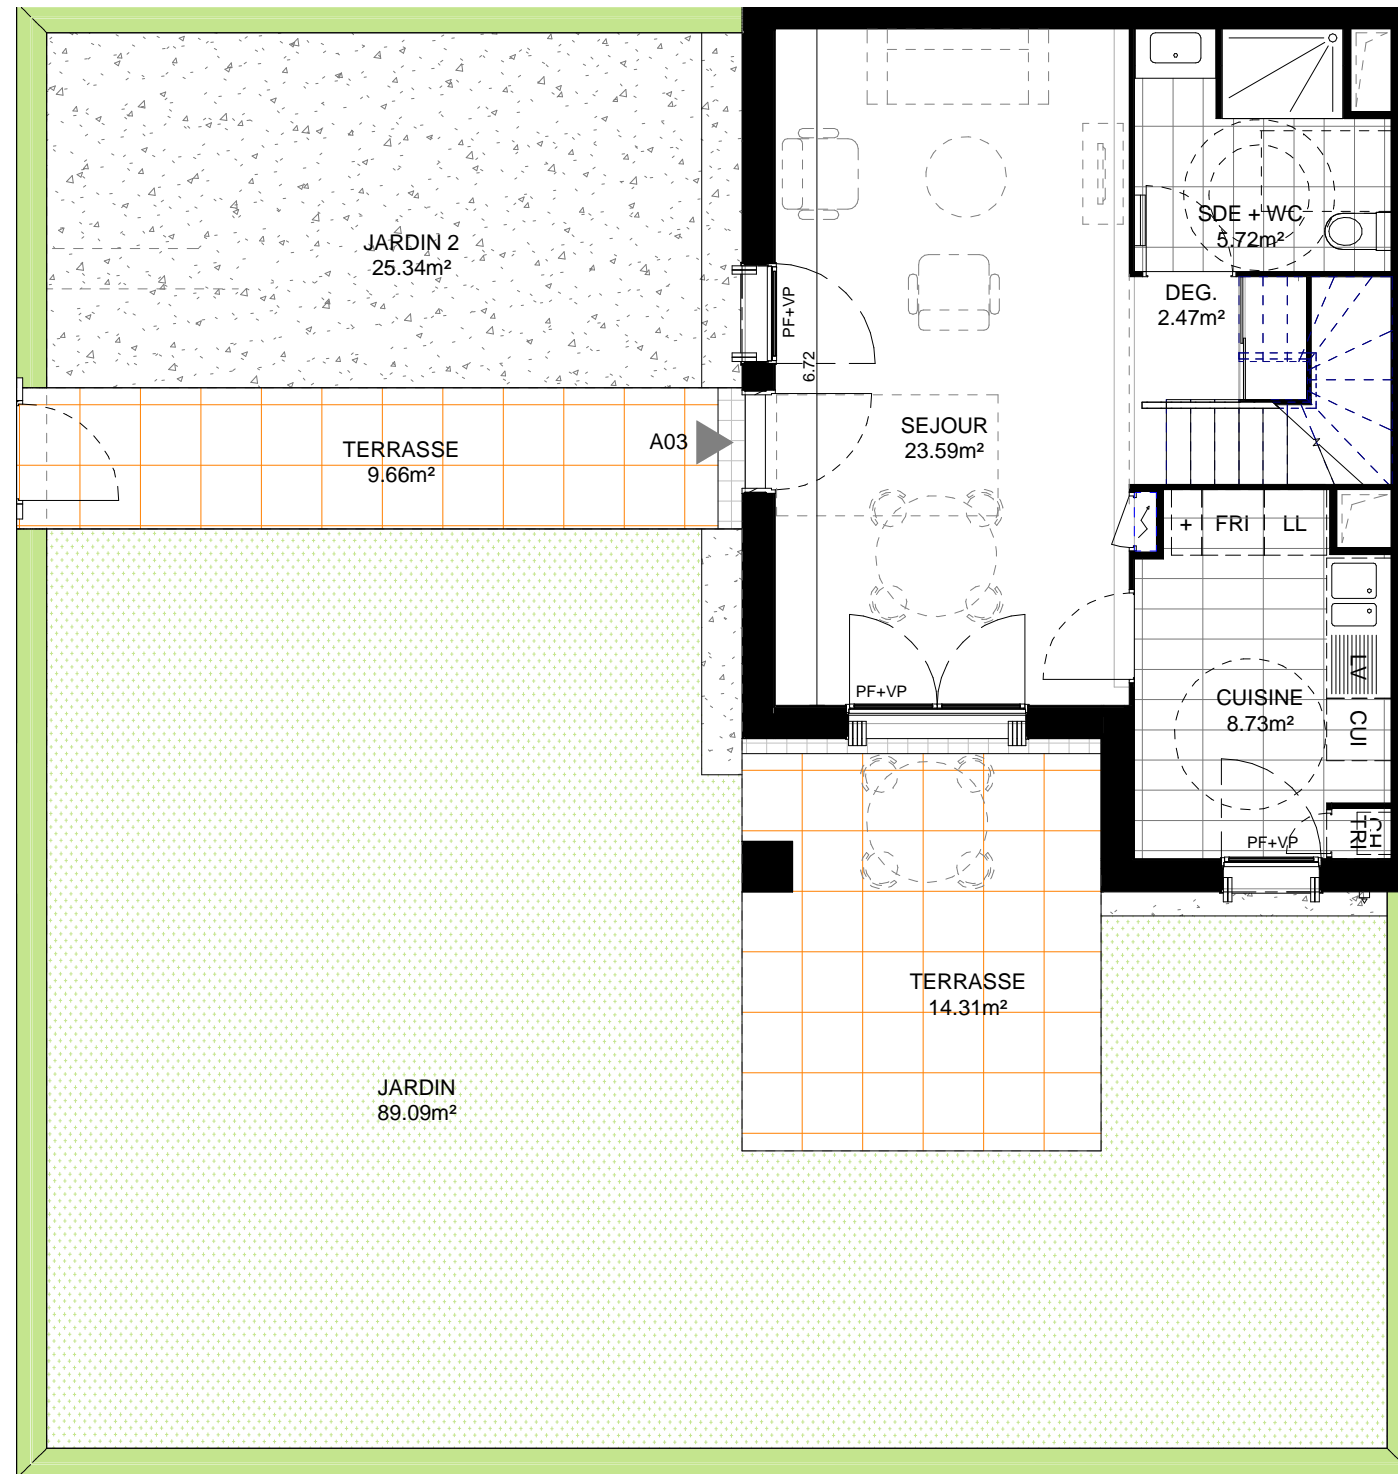

Niveau Haut

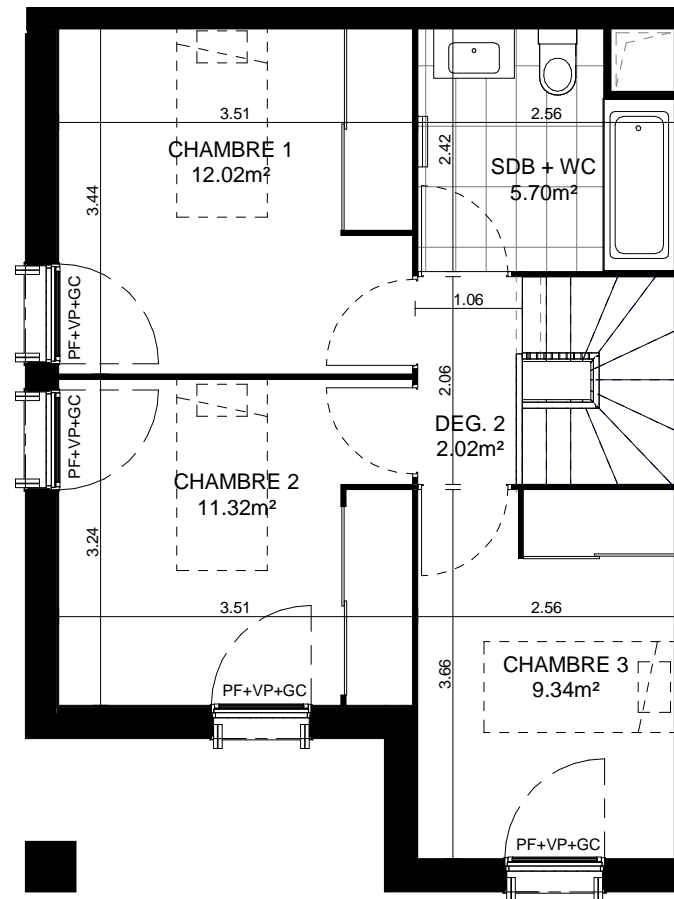

- F: FENETRE
- PF: PORTE-FENETRE
- VP: VOLET PLIANT
- GC: GARDE-CORPS
- BA: BARDAGE AJOURE
- AV: ALLEGE VITREE
- AB: ALLEGE BOIS
- FAUX-PLAFOND
- MODULE ELEC.



Les Jardins BRUNHAUT

Habiter la voie verte

Place de la gare à Senlis (60)




4, place Gérard de Nerval
60 300 SENLIS
T.03 44 53 15 85
F.03 44 53 15 91
contact@aubarne.fr

ANMA
Agence
Nicolas Michelin
& Associés

9 cour des petites écuries
75 010 PARIS
T.01 53 34 00 01

N°	Type	Niveau	S.Hab
A 03	T4D	RDC	80.90 m²

Dégagement 2	2.02 m²
Dégagement	2.47 m²
Salle de bain + WC	5.70 m²
Salle d'eau + WC	5.72 m²
Cuisine	8.73 m²
Chambre 3	9.34 m²
Chambre 2	11.32 m²
Chambre 1	12.02 m²
Séjour	23.59 m²
Total	80.90 m²
Terrasse	9.66 m²
Terrasse	14.31 m²
Jardin 2	25.34 m²
Jardin	89.09 m²
Total	138.40 m²

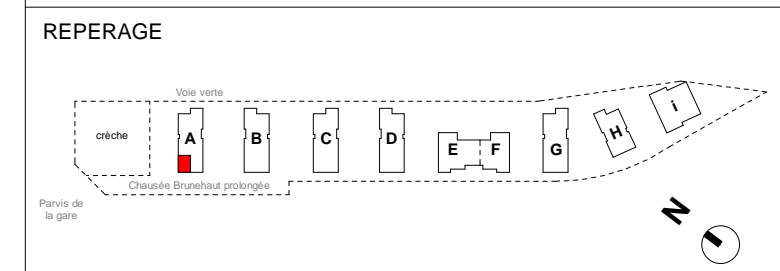

DATE:	25/01/2019
INDICE:	K
ECHELLE:	GRAPHIQUE

NOTA: Des modifications sont susceptibles d'être apportées à ce plan en fonction des nécessités techniques, administratives ou commerciales de la réalisation tant en ce qui concerne les dimensions, surfaces que l'équipement. Les retombées de poutres, soffites, faux plafonds, canalisations apparentes et équipements sont à titre indicatifs.