



# Les Jardins BRUNEHAUT

Habiter la voie verte

Place de la gare à Senlis (60)



4, place Gérard de Nerval  
60 300 SENLIS  
T.03 44 53 15 85  
F.03 44 53 15 91  
contact@aubarne.fr





9 cour des petites écuries  
75 010 PARIS  
T.01 53 34 00 01

N°	Type	Niveau	S.Hab
A 05	T3	RDC	56.64 m <sup>2</sup>

Séjour	17.21 m <sup>2</sup>
Chambre 1	11.26 m <sup>2</sup>
Chambre 2	9.11 m <sup>2</sup>
Cuisine	7.90 m <sup>2</sup>
Salle d'eau + WC	5.10 m <sup>2</sup>
Entrée	3.29 m <sup>2</sup>
Dégagement	2.78 m <sup>2</sup>
<b>Total</b>	<b>56.64 m<sup>2</sup></b>

Jardin	124.27 m <sup>2</sup>
Terrasse	12.81 m <sup>2</sup>
<b>Total</b>	<b>137.08 m<sup>2</sup></b>

## REPERAGE

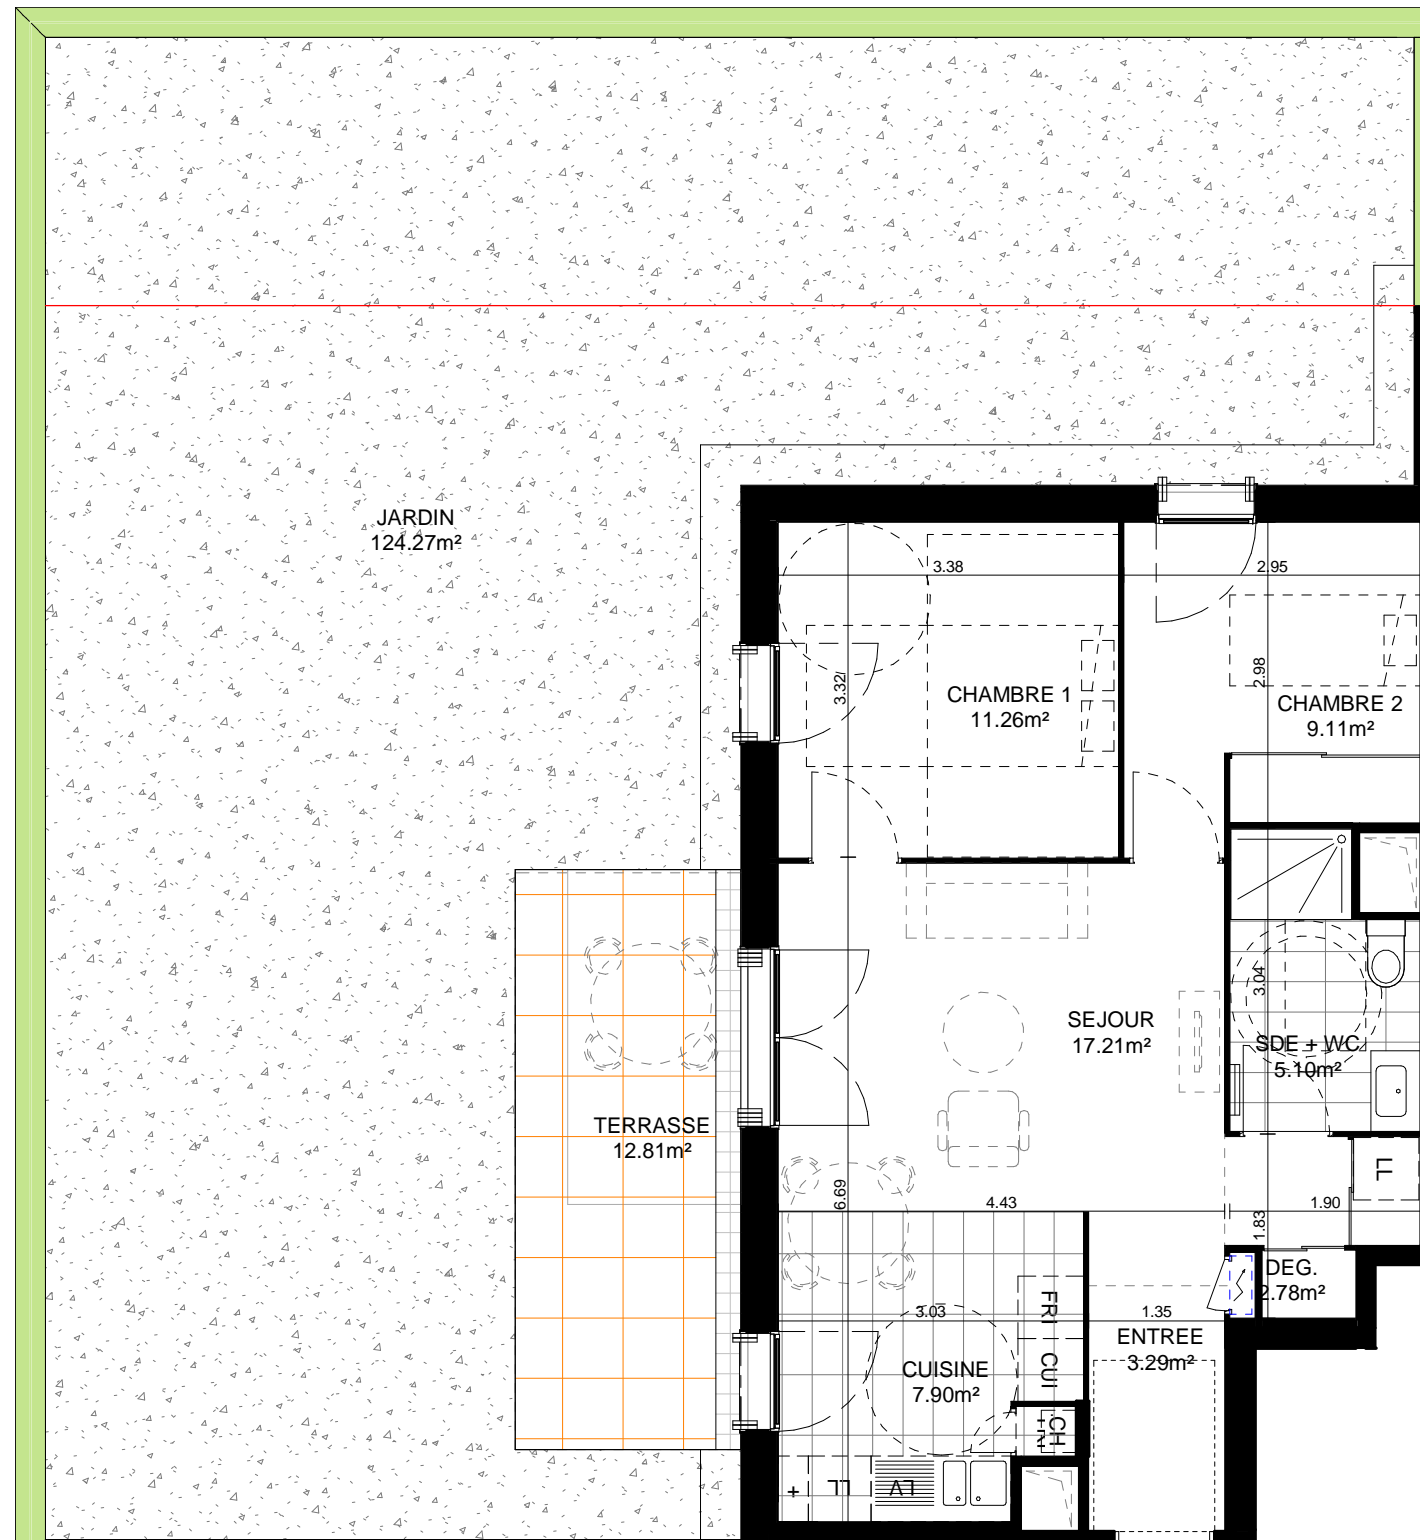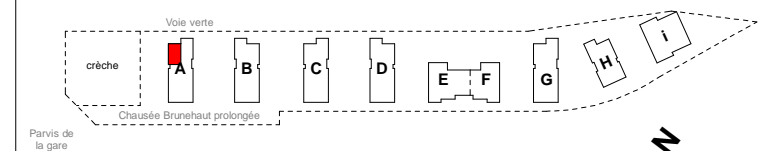


F: FENETRE  
PF: PORTE-FENETRE  
VP: VOLET PLIANT  
GC: GARDE-CORPS  
BA: BARDAGE AJOURE  
AV: ALLEGE VITREE  
AB: ALLEGE BOIS

FAUX-PLAFOND

MODULE ELEC.

A05

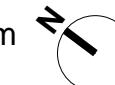

NOTA: Des modifications sont susceptibles d'être apportées à ce plan en fonction des nécessités techniques, administratives ou commerciales de la réalisation tant en ce qui concerne les dimensions, surfaces que l'équipement. Les retombées de poutres, soffites, faux plafonds, canalisations apparentes et équipements sont à titre indicatifs.

DATE: 17/01/2019

INDICE: K

ECHELLE: GRAPHIQUE