



Les Jardins BRUNEHAUT

Habiter la voie verte

Place de la gare à Senlis (60)



4, place Gérard de Nerval
60 300 SENLIS
T.03 44 53 15 85
F.03 44 53 15 91
contact@aubarne.fr

ANMA Agence
Nicolas Michelin & Associés


9 cour des petites écuries
75 010 PARIS
T.01 53 34 00 01

N°	Type	Niveau	S.Hab
A 12	T2	R+1	49.02 m ²


Séjour	21.75 m ²
Chambre 1	12.32 m ²
Cuisine	6.04 m ²
Salle d'Eau	4.36 m ²
Entrée	2.76 m ²
WC	1.78 m ²
	49.02 m ²

Balcon	5.34 m ²
	5.34 m ²

REPERAGE

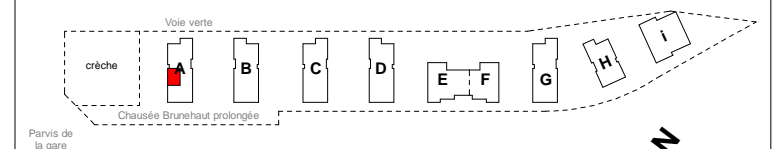

- F: FENETRE
- PF: PORTE-FENETRE
- VP: VOLET PLIANT
- GC: GARDE-CORPS
- BA: BARDAGE AJOURE
- AV: ALLEGE VITREE
- AB: ALLEGE BOIS
- FAUX-PLAFOND
- MODULE ELEC.

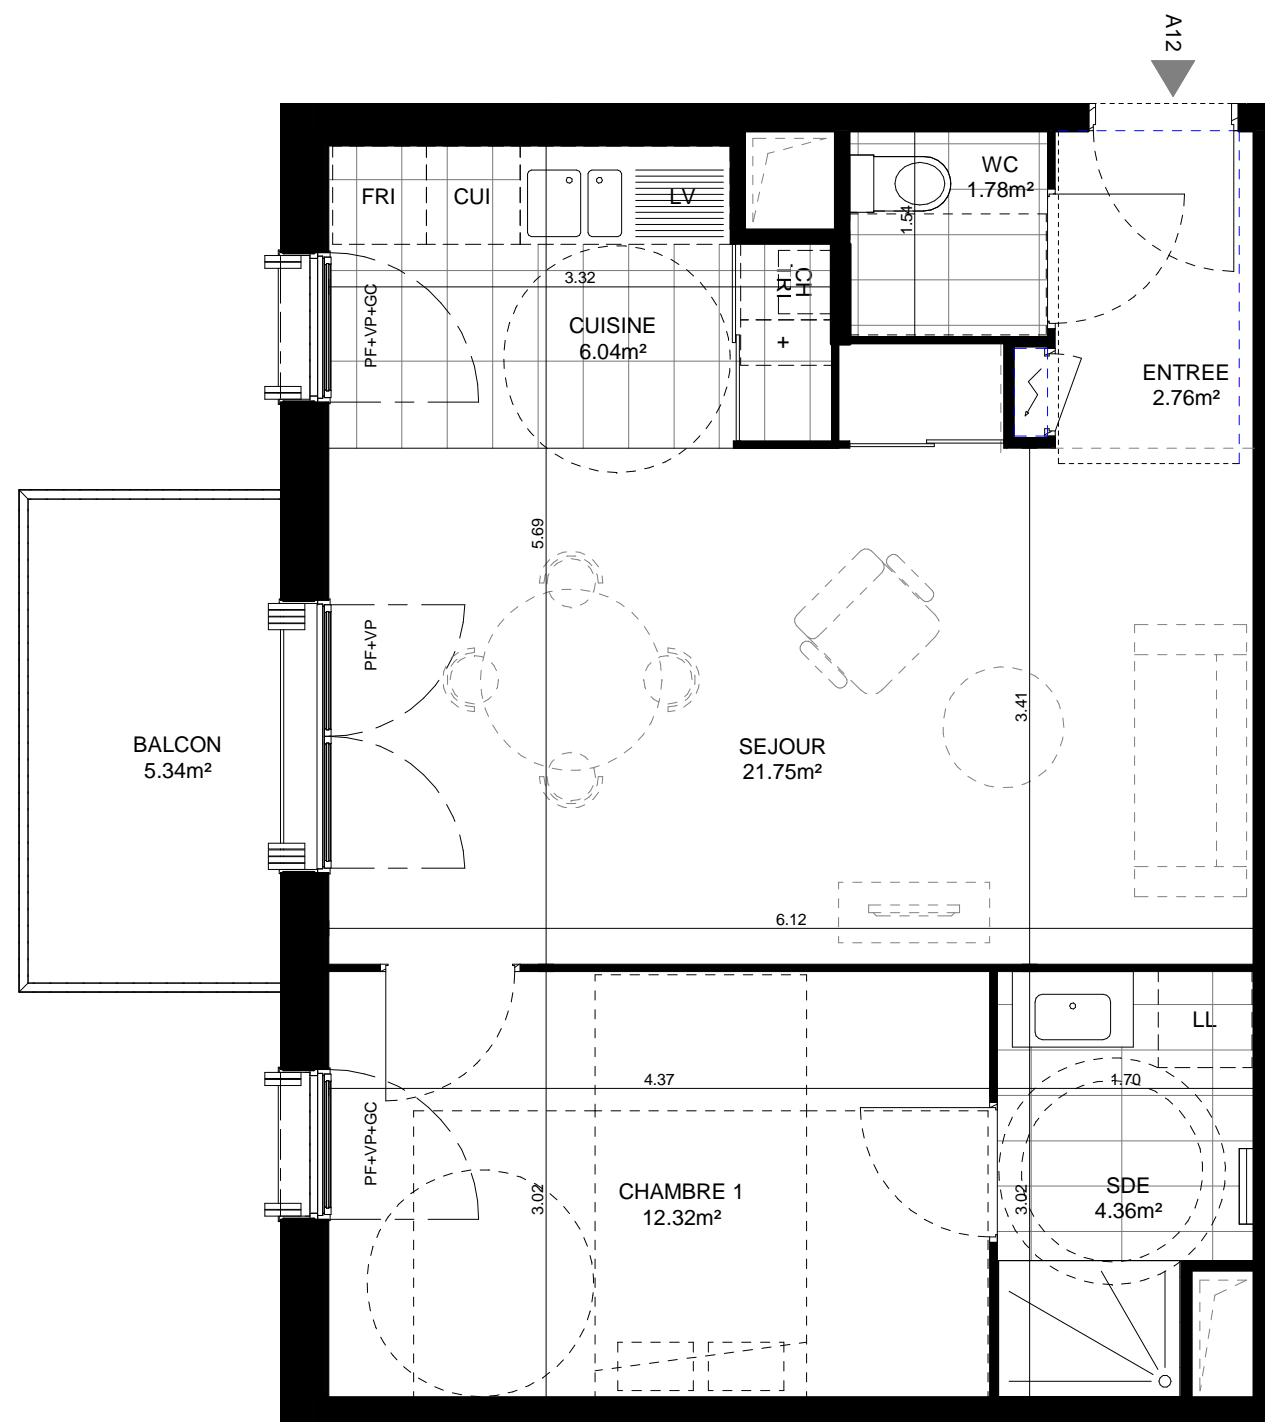

A12

BALCON
5.34m²

CUISINE
6.04m²

SEJOUR
21.75m²

SDE
4.36m²

CHAMBRE 1
12.32m²

ENTREE
2.76m²

WC
1.78m²

NOTA: Des modifications sont susceptibles d'être apportées à ce plan en fonction des nécessités techniques, administratives ou commerciales de la réalisation tant en ce qui concerne les dimensions, surfaces que l'équipement. Les retombées de poutres, soffites, faux plafonds, canalisations apparentes et équipements sont à titre indicatifs.

DATE: 25/01/2019

INDICE: K

ECHELLE: GRAPHIQUE